

Киевское сельское поселение Крымский район


Схема расположения существующих
сетей и сооружений газоснабжения
М 1:25000




Схема расположения существующих
сетей и сооружений газоснабжения
М 1:10000

с.Гвардейское, х.Урма

х.Плавненский

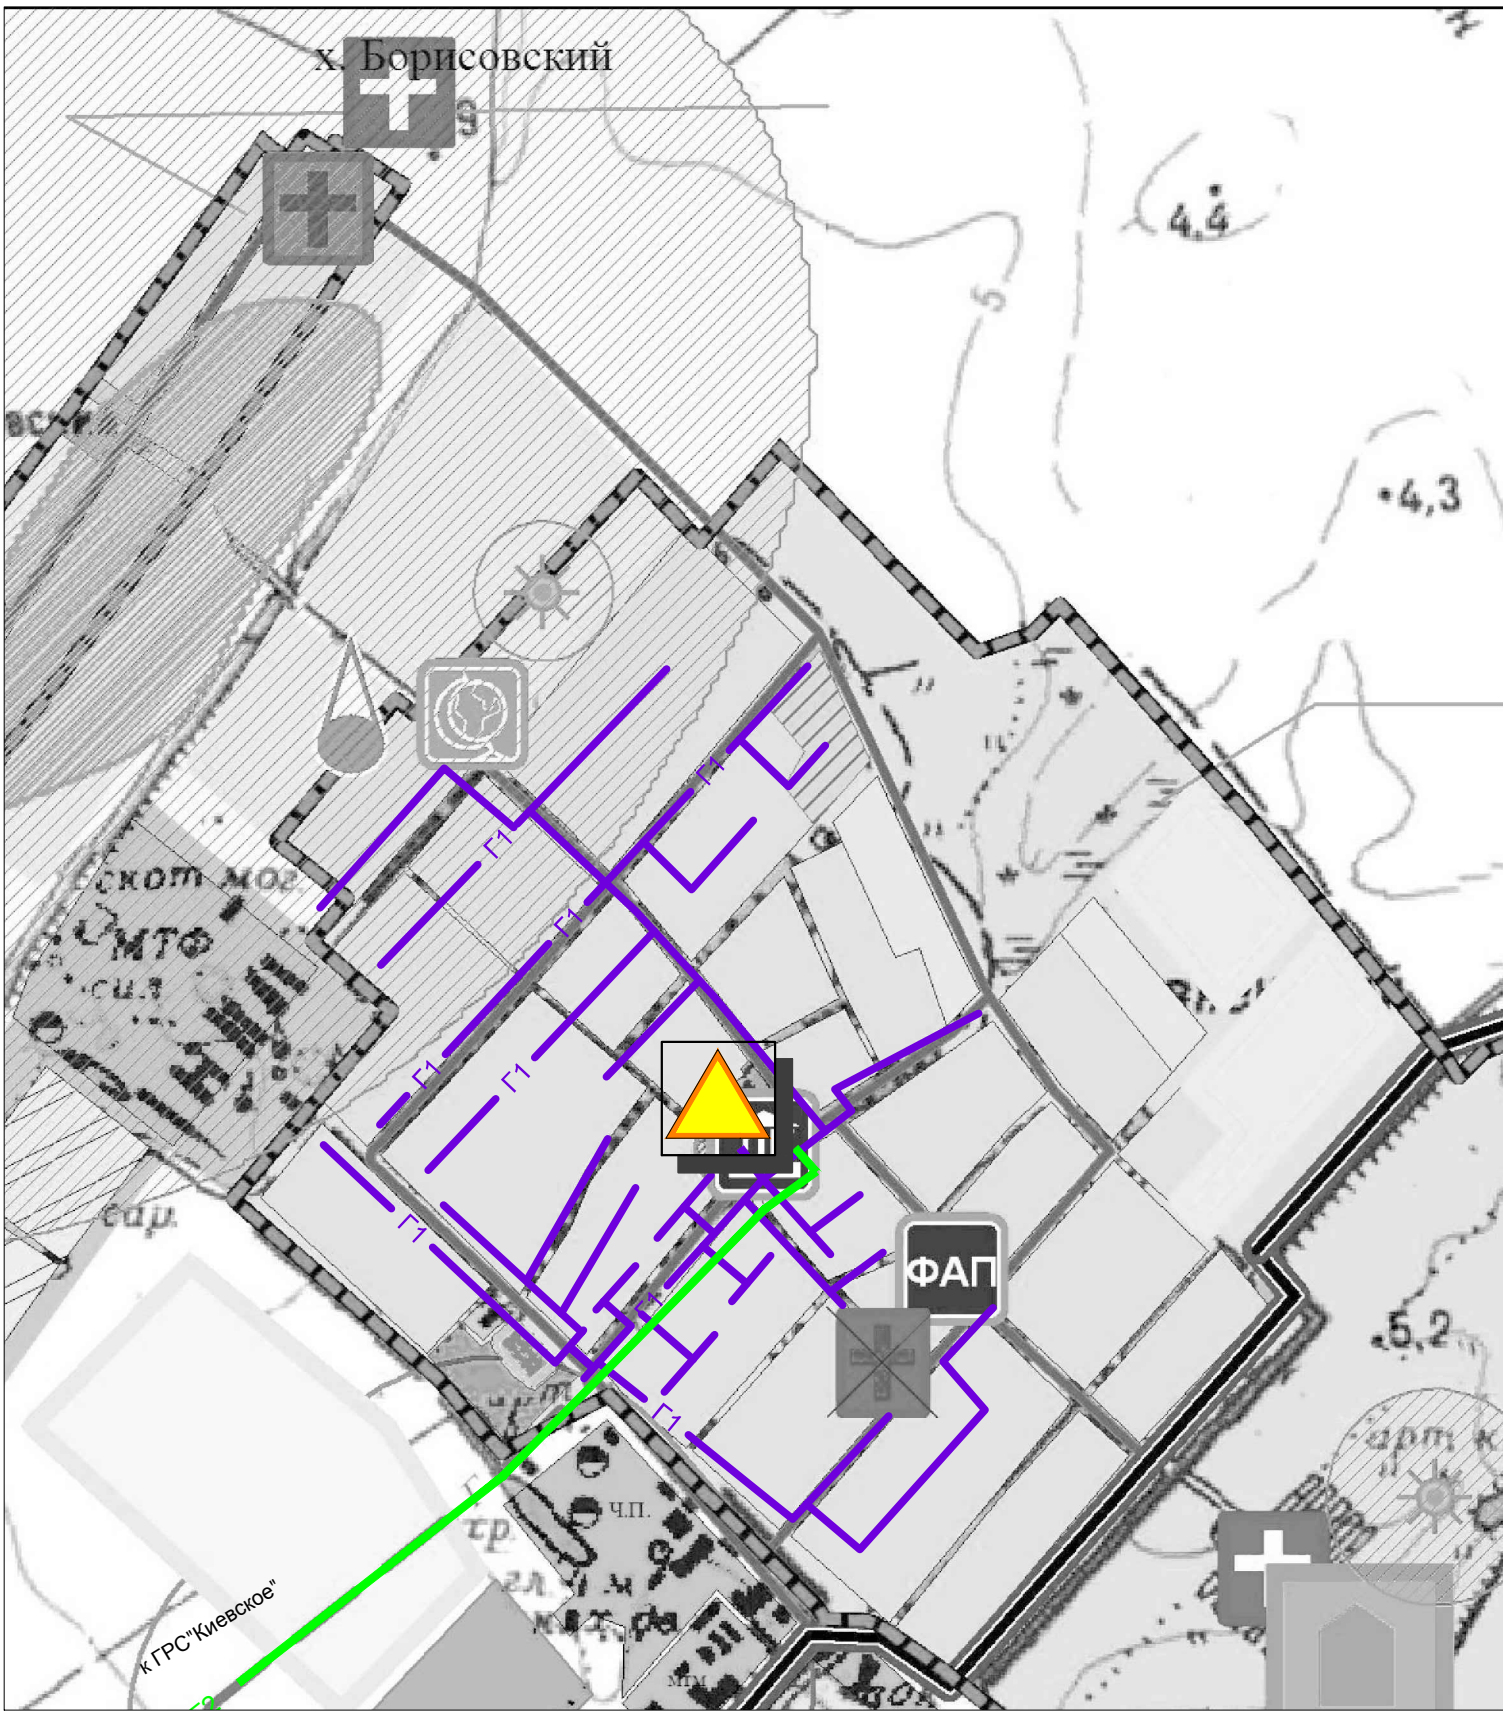

с.Экономическое

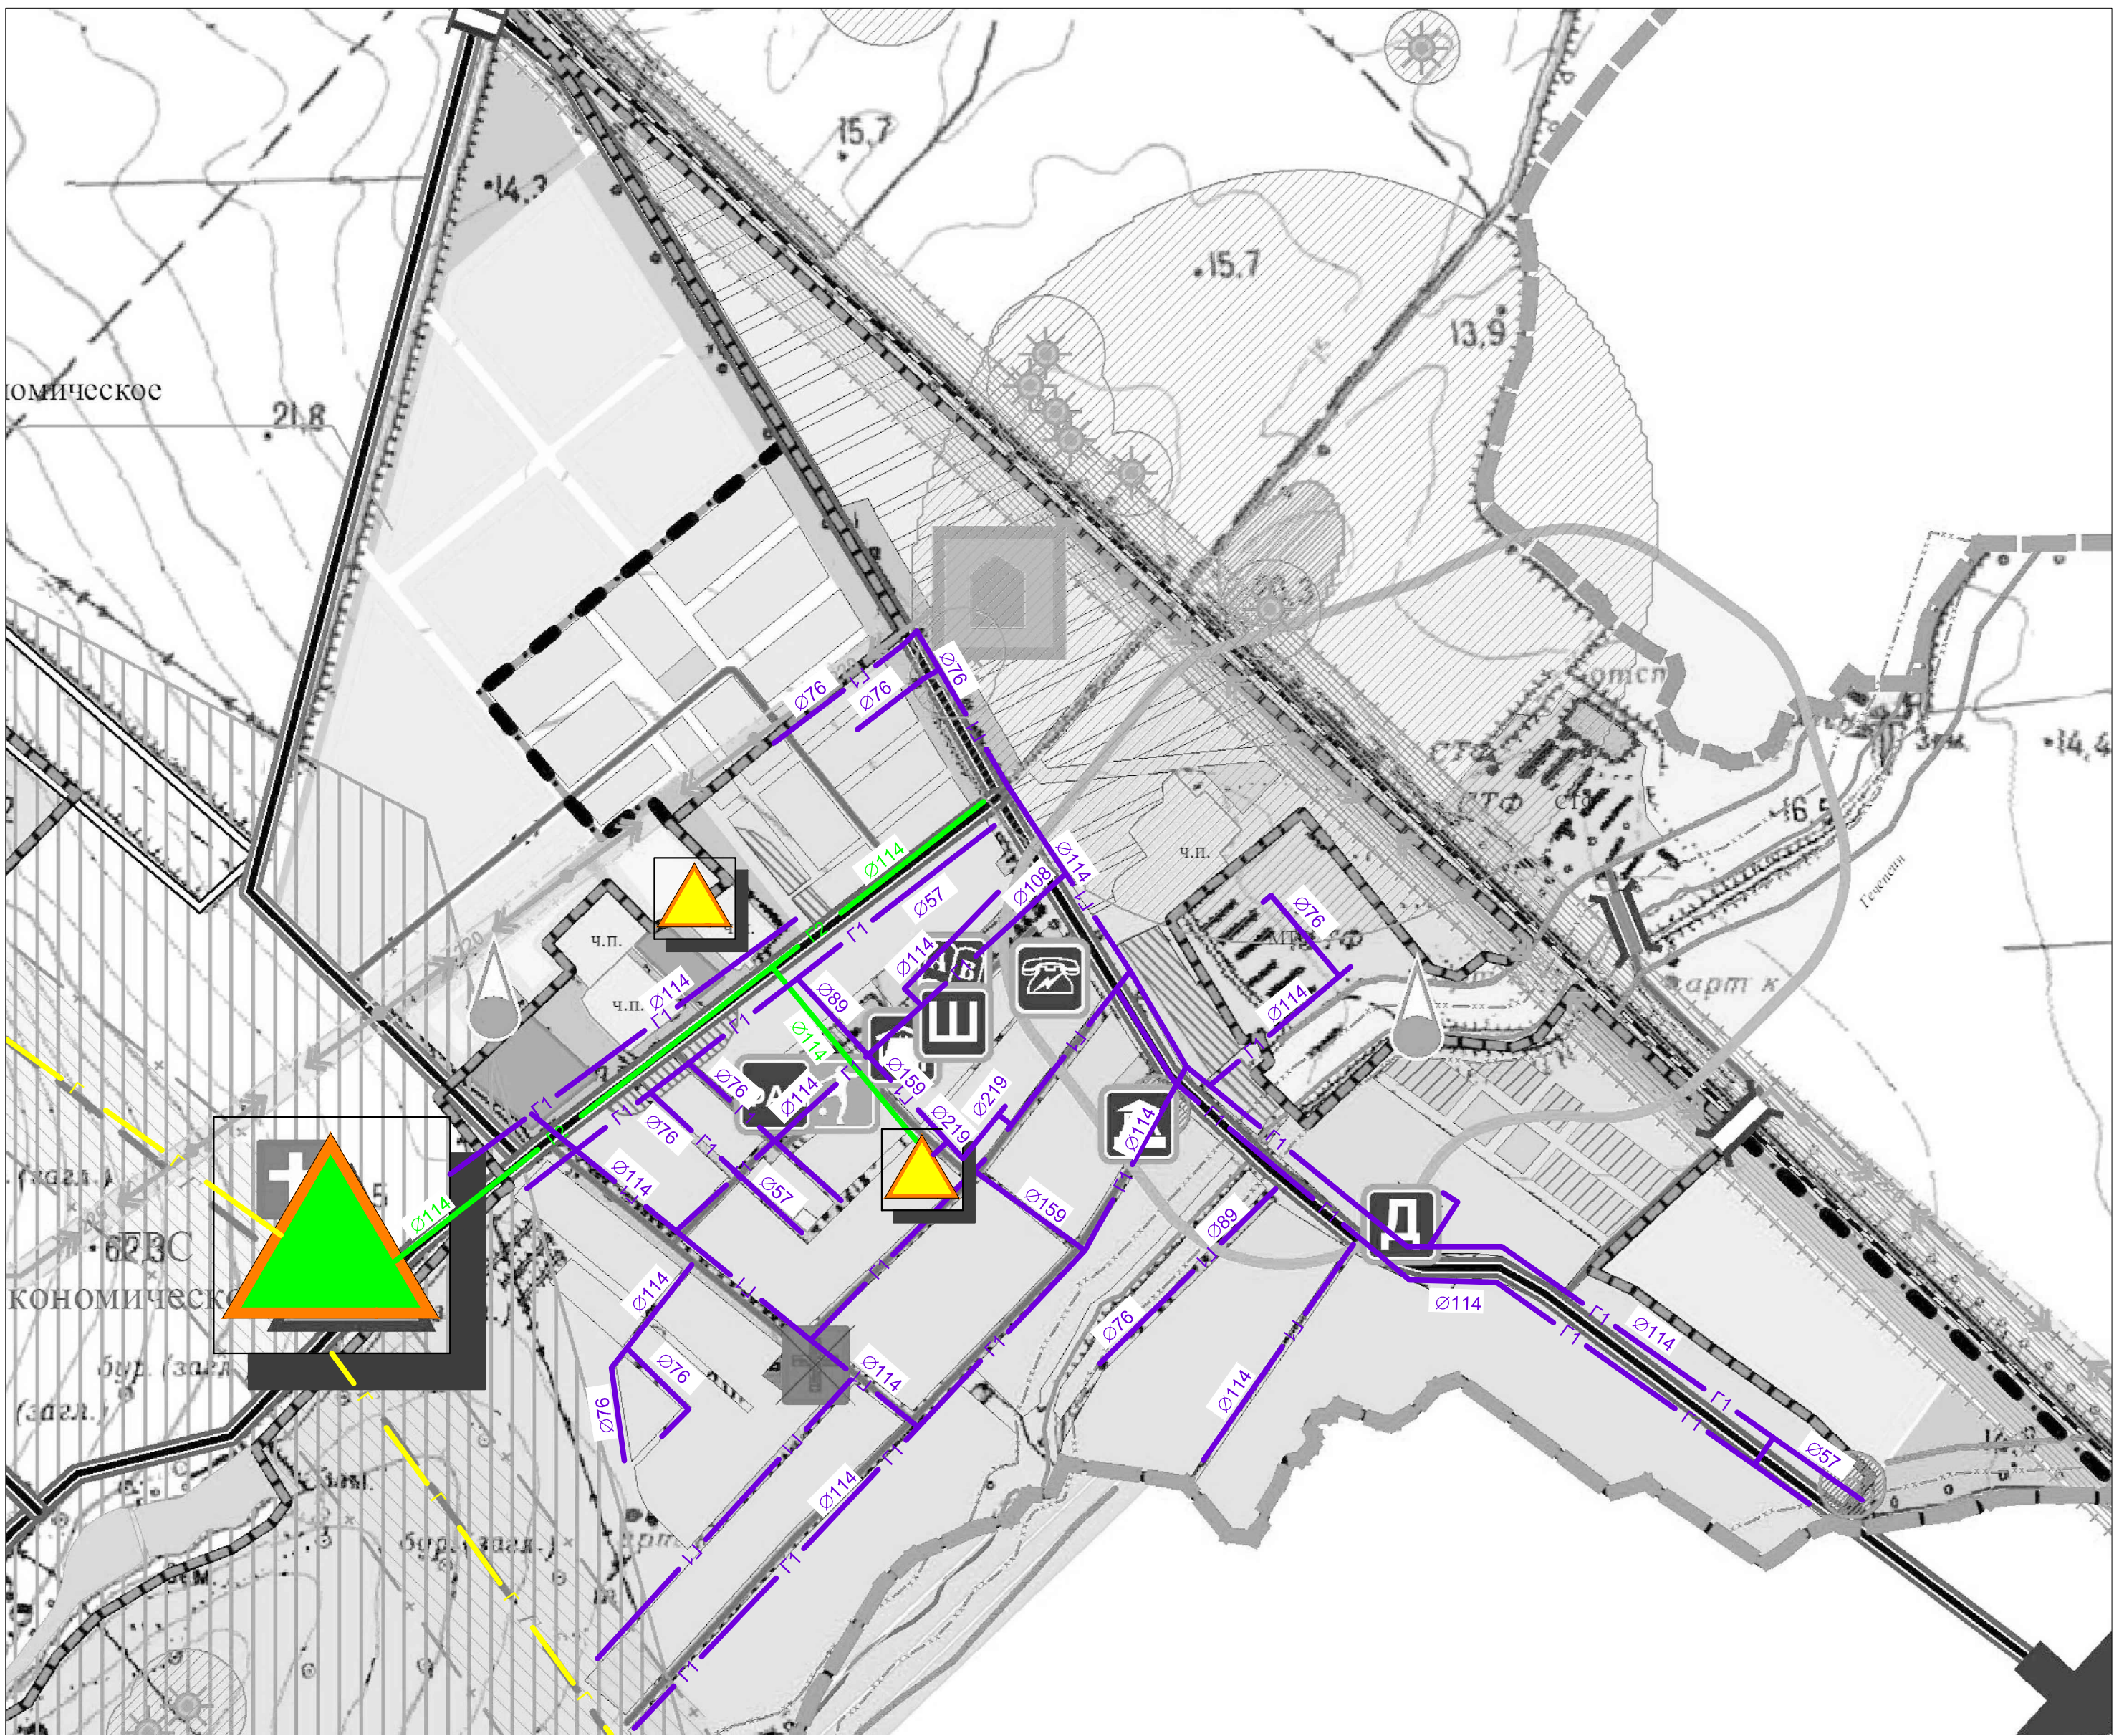

УСЛОВНЫЕ ОБОЗНАЧЕНИЯ

Инженерная инфраструктура:

	Магистральный газопровод существующий
	Газопровод высокого давления существующий
	Газопровод среднего давления существующий
	Газопровод низкого давления существующий
	Газорегуляторный пункт существующий (ГРП/ШРП/ГРУ)
	Газораспределительная станция существующий (ГРС)

Муниципальный контракт №39					
Программа комплексного развития систем коммунальной инфраструктуры Крымского района Киевского СП					
Краснодарский край					
Изм.	Возм.	Лист	№	Изм.	Дат.
1	1	1	1	1	1
Ген. Дир.	Осн. Дир.	Арх. Дир.	Инж. Дир.	Эксп. Дир.	Эксп. Дир.
Ген. Дир.	Осн. Дир.	Арх. Дир.	Инж. Дир.	Эксп. Дир.	Эксп. Дир.
Ген. Дир.	Осн. Дир.	Арх. Дир.	Инж. Дир.	Эксп. Дир.	Эксп. Дир.
Схема расположения существующих сетей и сооружений газоснабжения Киевского СП, М 1:25000, с.Гвардейское, х.Урма, х.Плавненский, с.Экономическое М 1:10000					
ООО "ПИП" г.Краснодар					
Формат А0					