


СХЕМА

расположения границ публичного сервитута на кадастровом плане территории в целях эксплуатации объекта электросетевого хозяйства
«ВЛ-10 кВ НК-8, протяженность 19,335 км», инвентарный номер № 000152811, для организации электроснабжения населения

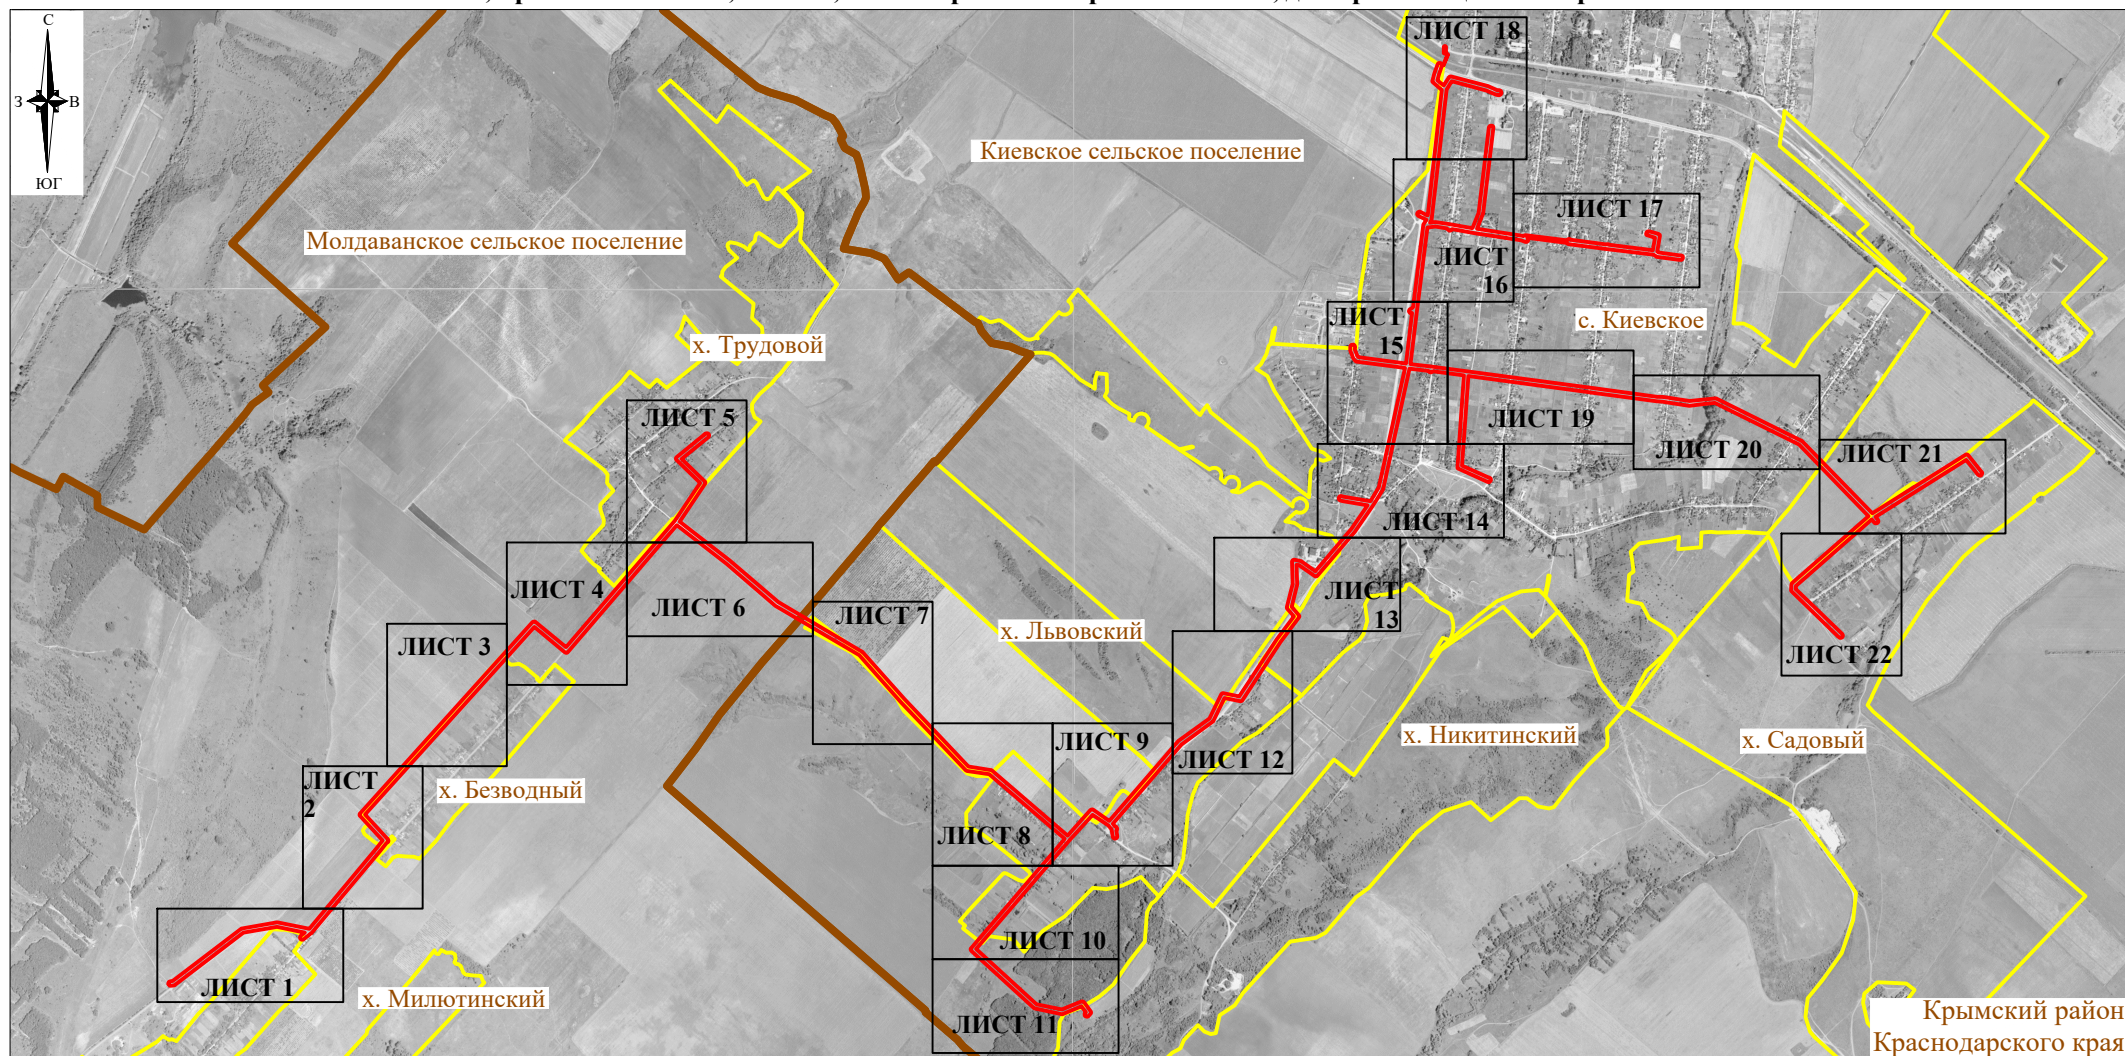

Условные обозначения:

<u>х. Безводный</u>	- граница и название населенного пункта
—	- граница сельского (городского) поселения
—	- граница публичного сервитута

Масштаб 1:35 000
Схема подготовлена 13.09.2022


Крымский район
Краснодарского края

СХЕМА

расположения границ публичного сервитута на кадастровом плане территории в целях эксплуатации объекта электросетевого хозяйства
«ВЛ-10 кВ НК-8, протяженность 19,335 км», инвентарный номер № 000152811, для организации электроснабжения населения

Местоположение: Краснодарский край, Крымский район

Площадь публичного сервитута объекта электросетевого хозяйства 407436 кв. м

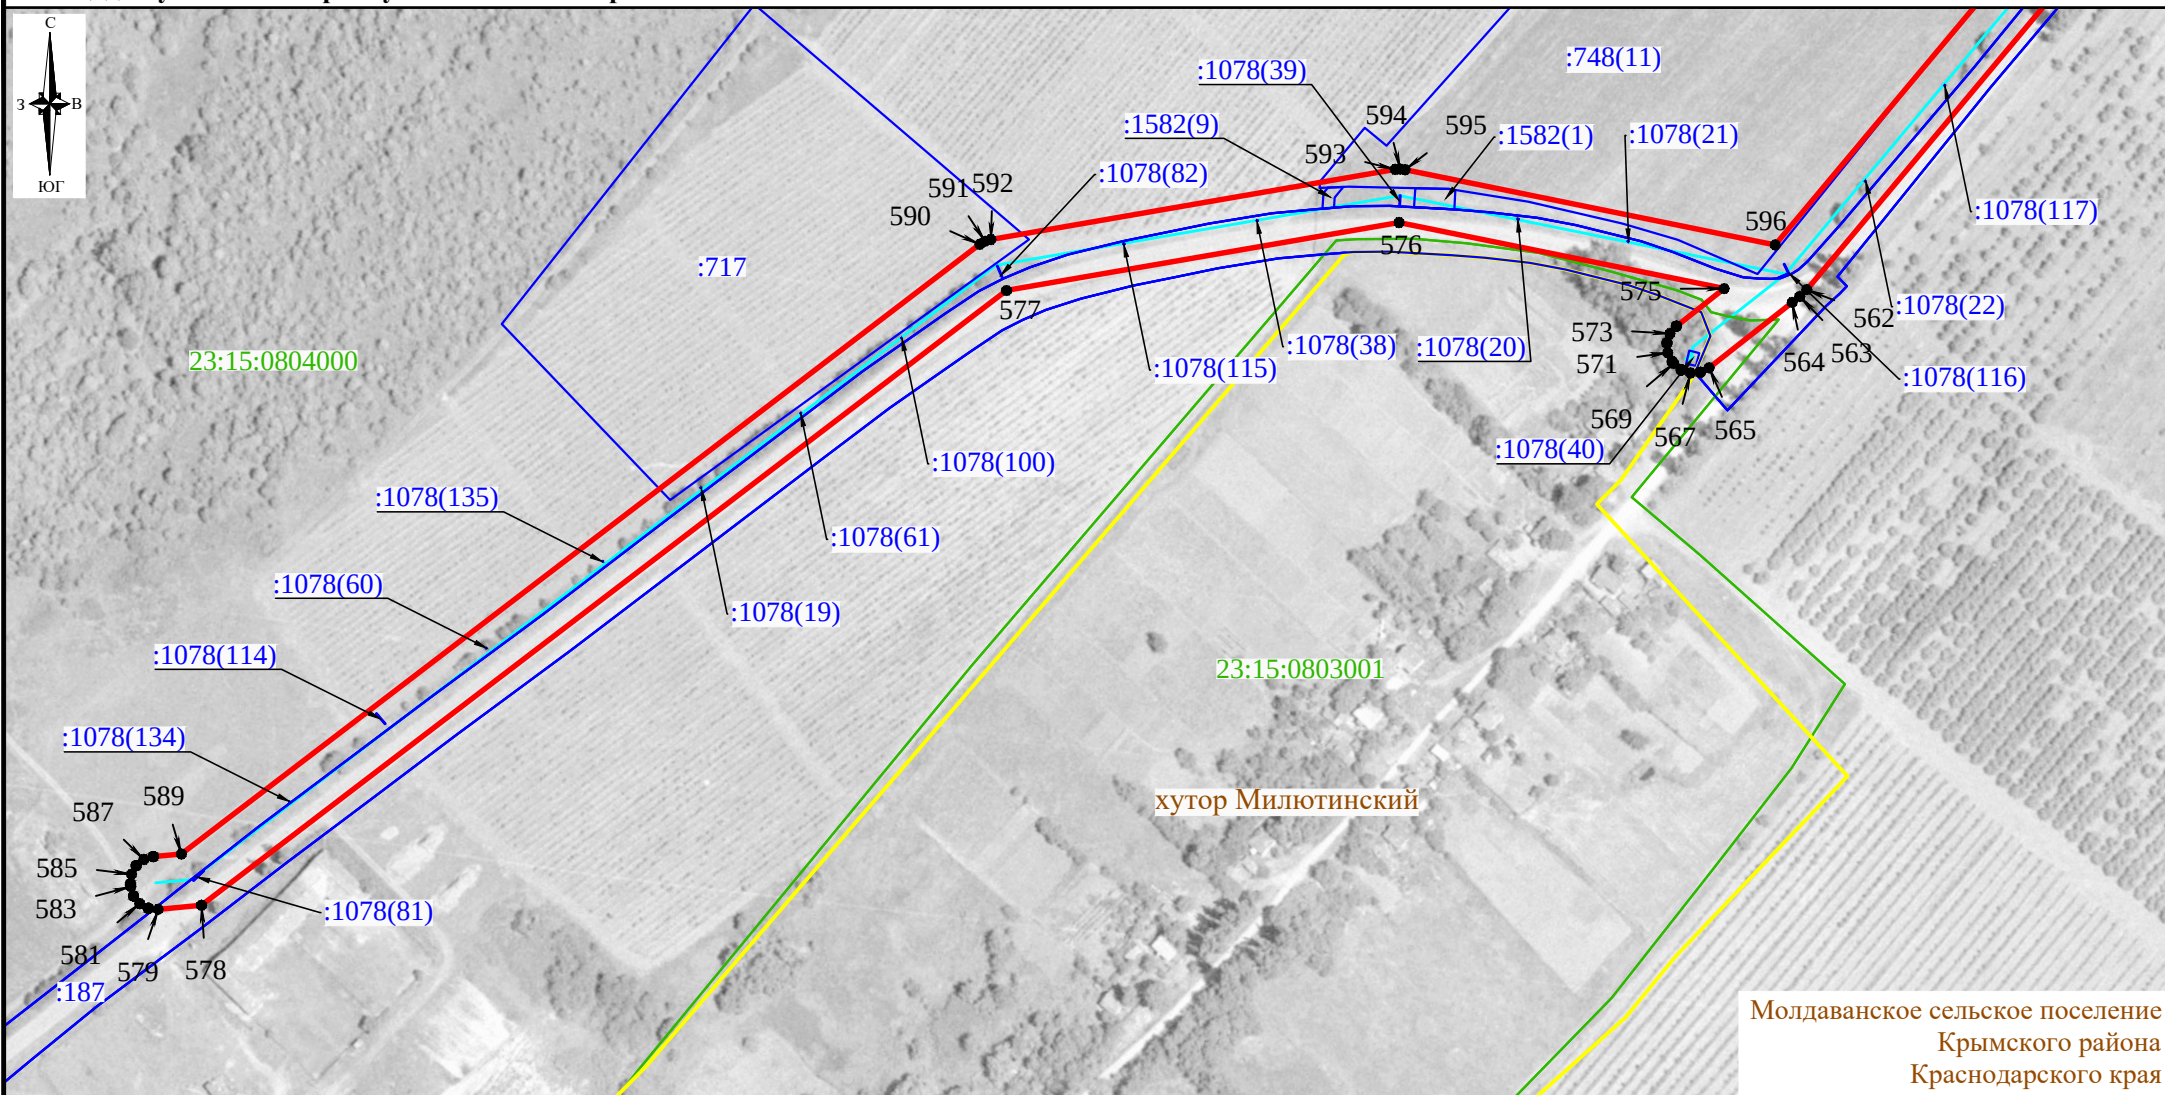

Молдавское сельское поселение
Крымского района
Краснодарского края

СХЕМА

расположения границ публичного сервитута на кадастровом плане территории
в целях эксплуатации объекта электросетевого хозяйства «ВЛ-10 кВ НК-8, протяженность 19,335 км»,
инвентарный номер № 000152811, для организации электроснабжения населения

Местоположение: Краснодарский край, Крымский район

Площадь публичного сервитута объекта электросетевого хозяйства 407436 кв. м

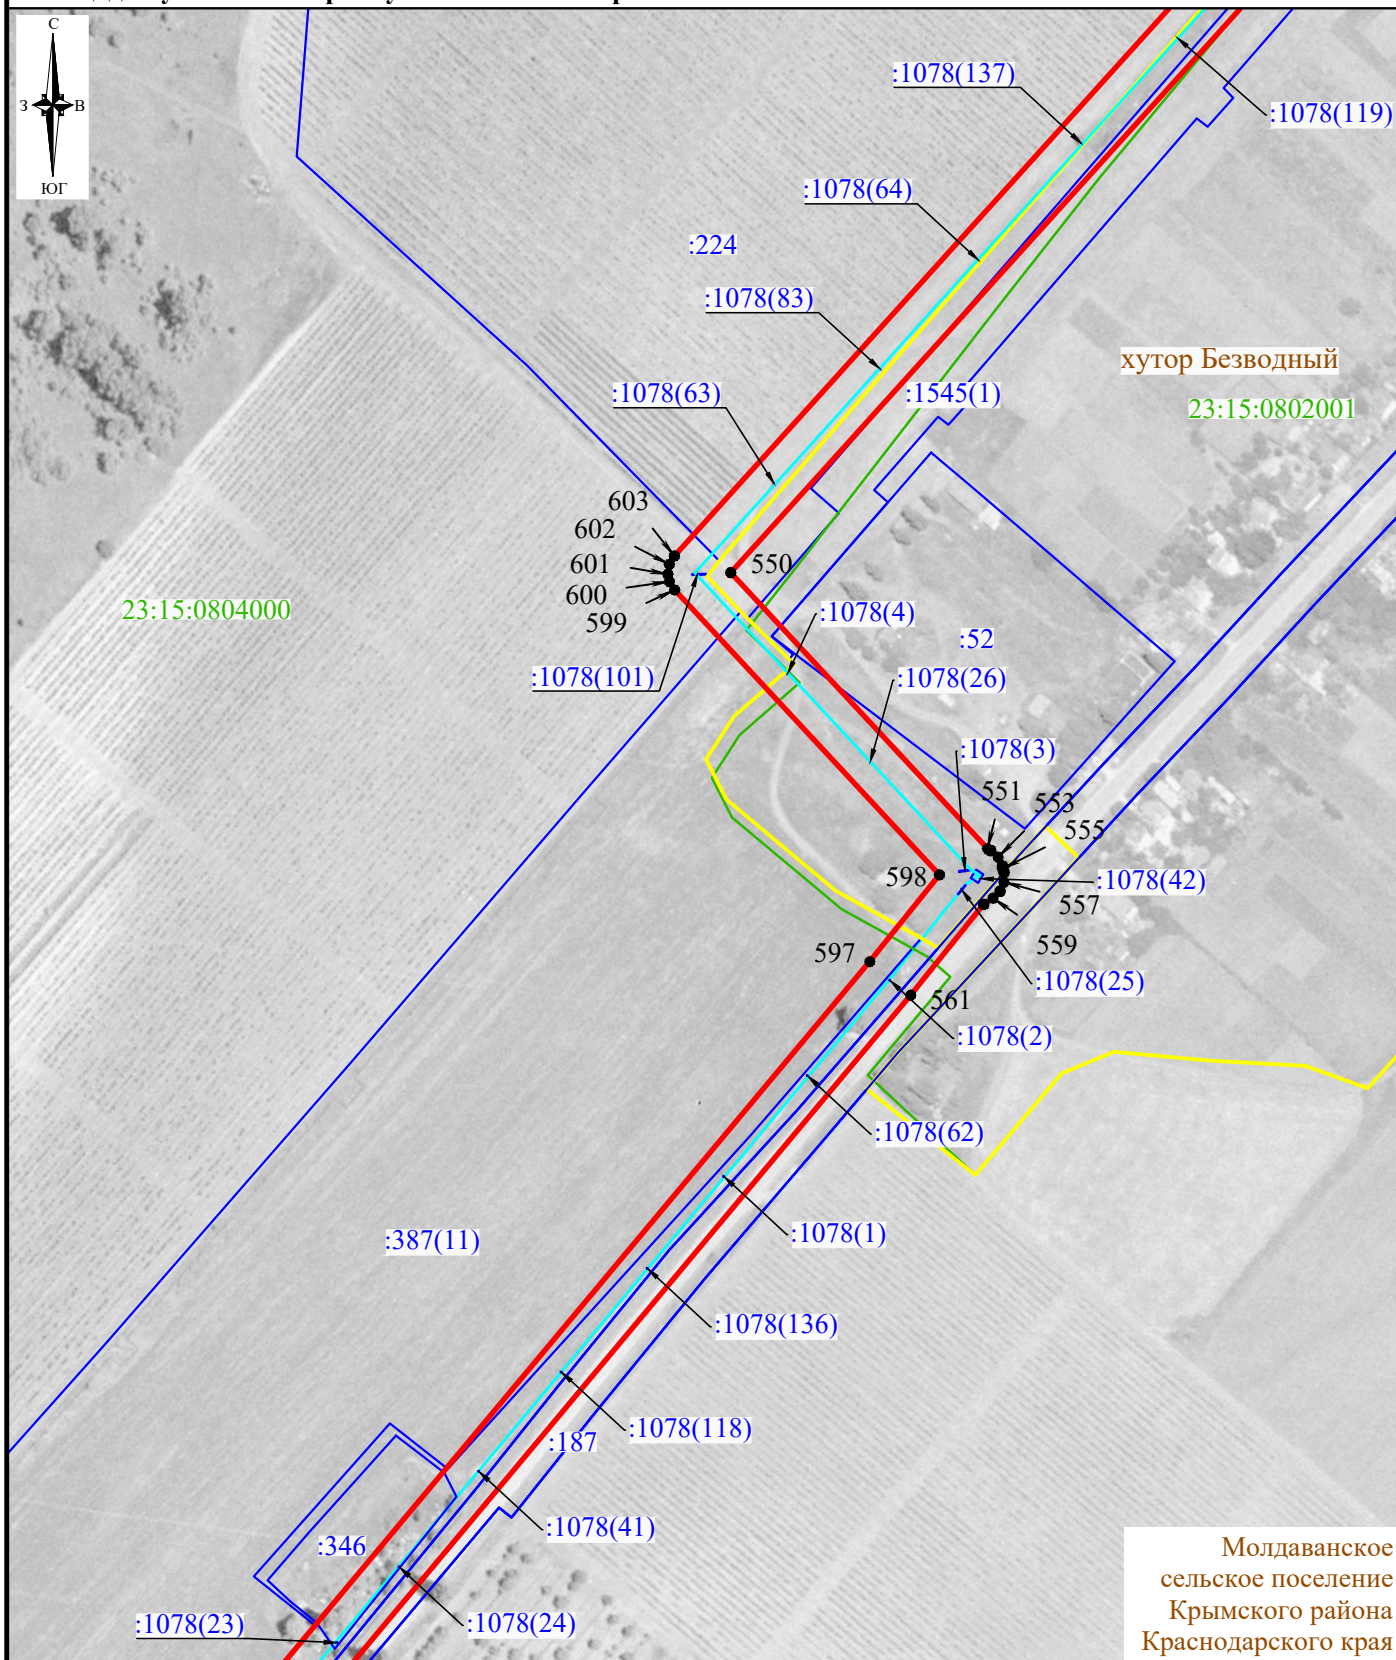


СХЕМА
расположения границ публичного сервитута на кадастровом плане территории
в целях эксплуатации объекта электросетевого хозяйства «ВЛ-10 кВ НК-8, протяженность 19,335 км»,
инвентарный номер № 000152811, для организации электроснабжения населения

Местоположение: Краснодарский край, Крымский район

Площадь публичного сервитута объекта электросетевого хозяйства 407436 кв. м


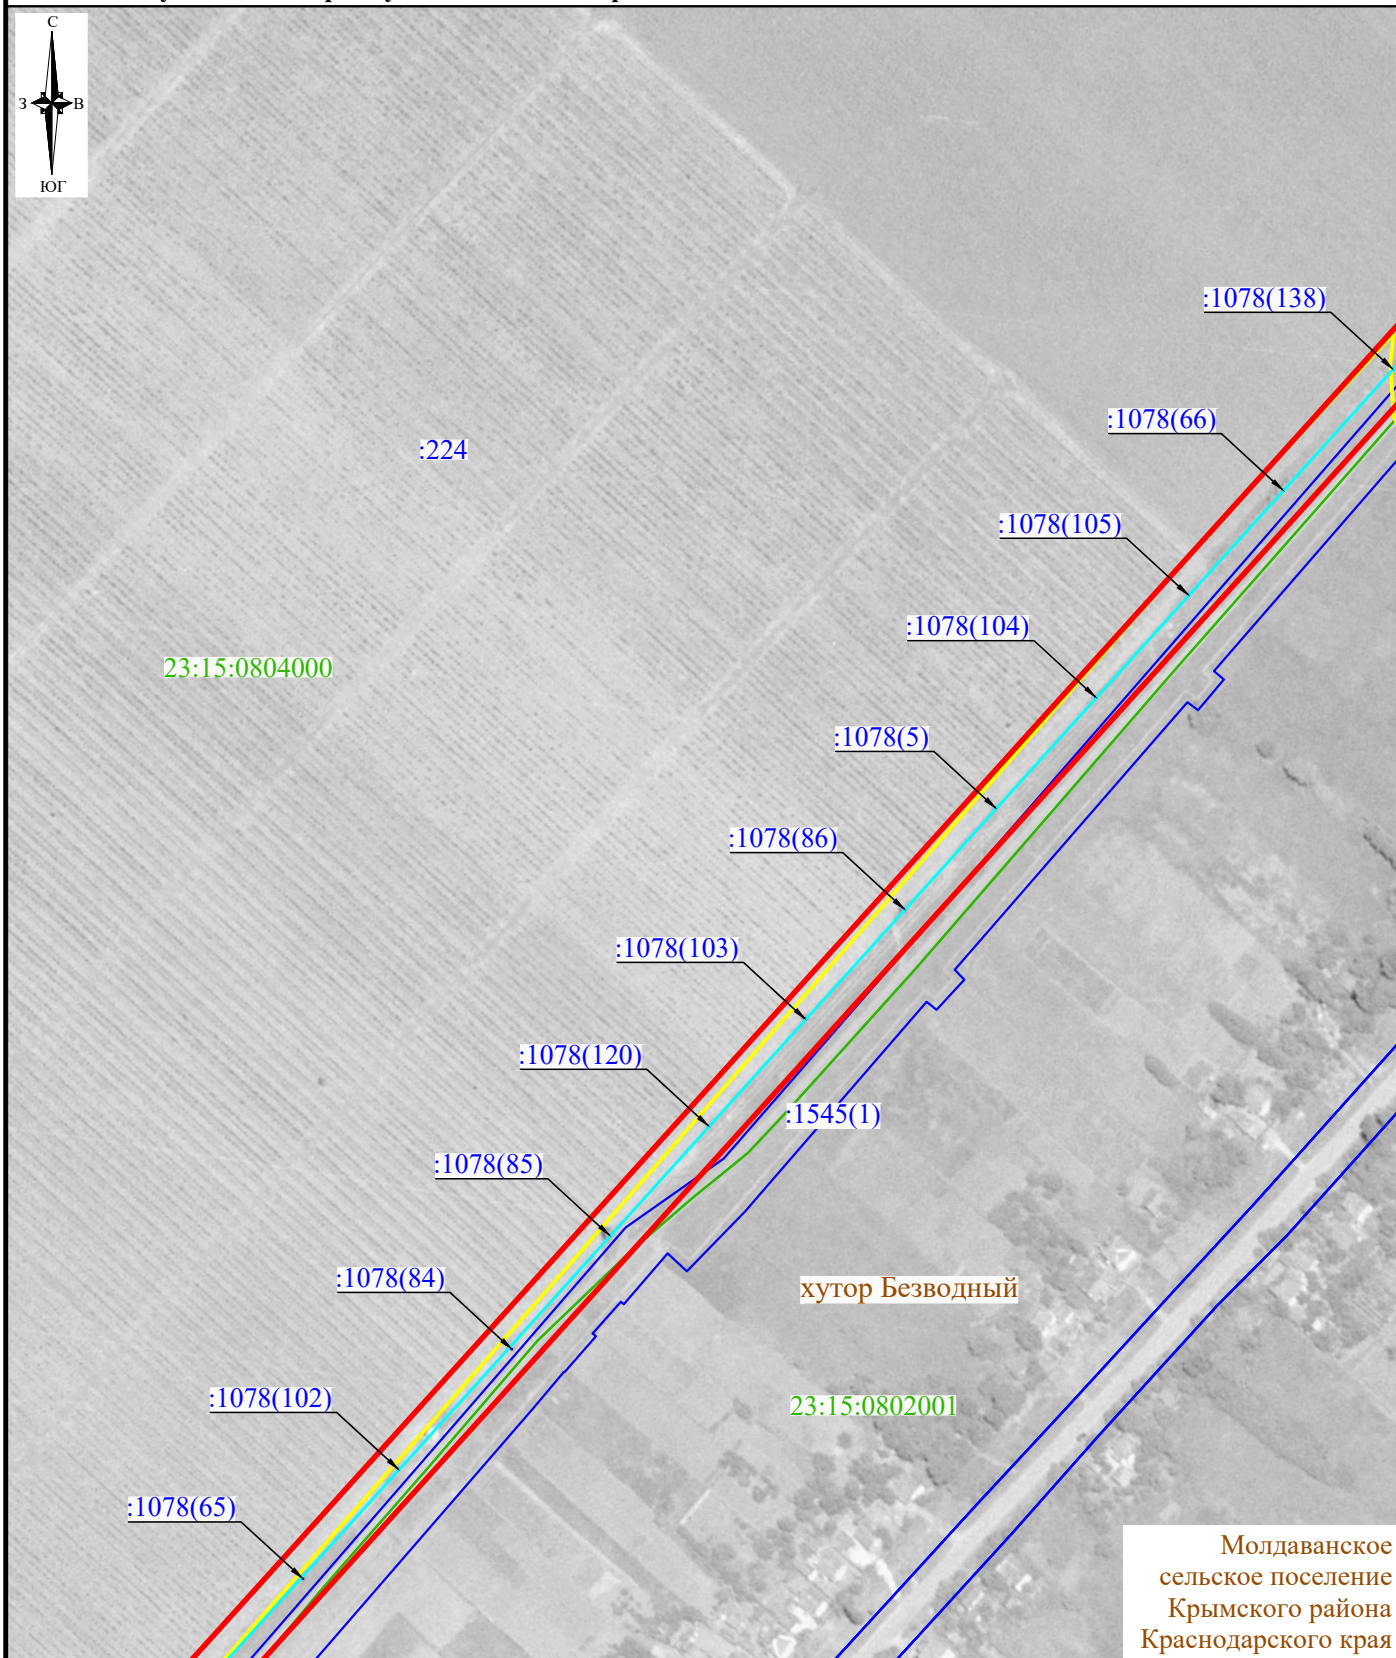


СХЕМА
расположения границ публичного сервитута на кадастровом плане территории
в целях эксплуатации объекта электросетевого хозяйства «ВЛ-10 кВ НК-8, протяженность 19,335 км»,
инвентарный номер № 000152811, для организации электроснабжения населения

Местоположение: Краснодарский край, Крымский район

Площадь публичного сервитута объекта электросетевого хозяйства 407436 кв. м

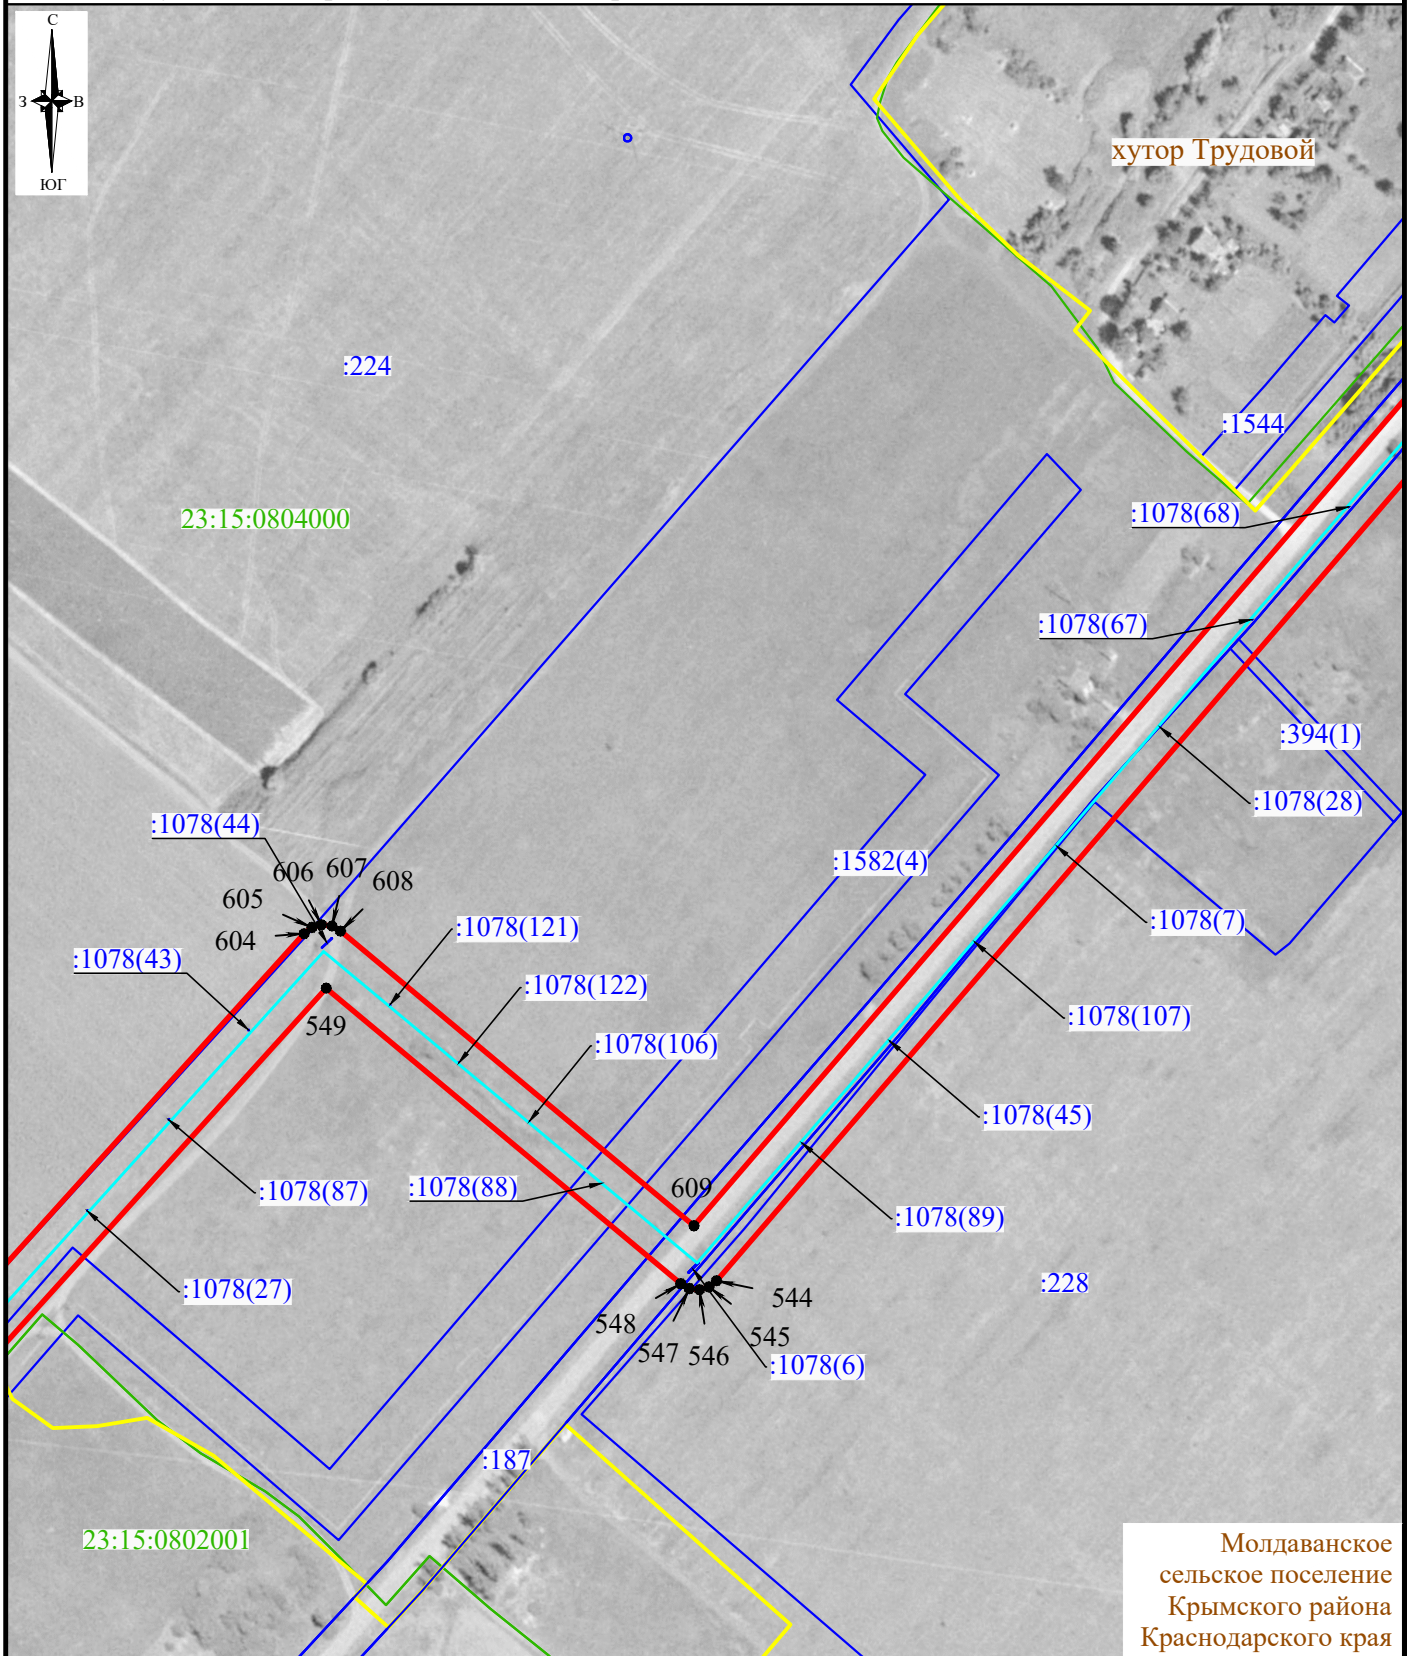


СХЕМА

расположения границ публичного сервитута на кадастровом плане территории
в целях эксплуатации объекта электросетевого хозяйства «ВЛ-10 кВ НК-8, протяженность 19,335 км»,
инвентарный номер № 000152811, для организации электроснабжения населения

Местоположение: Краснодарский край, Крымский район

Площадь публичного сервитута объекта электросетевого хозяйства 407436 кв. м

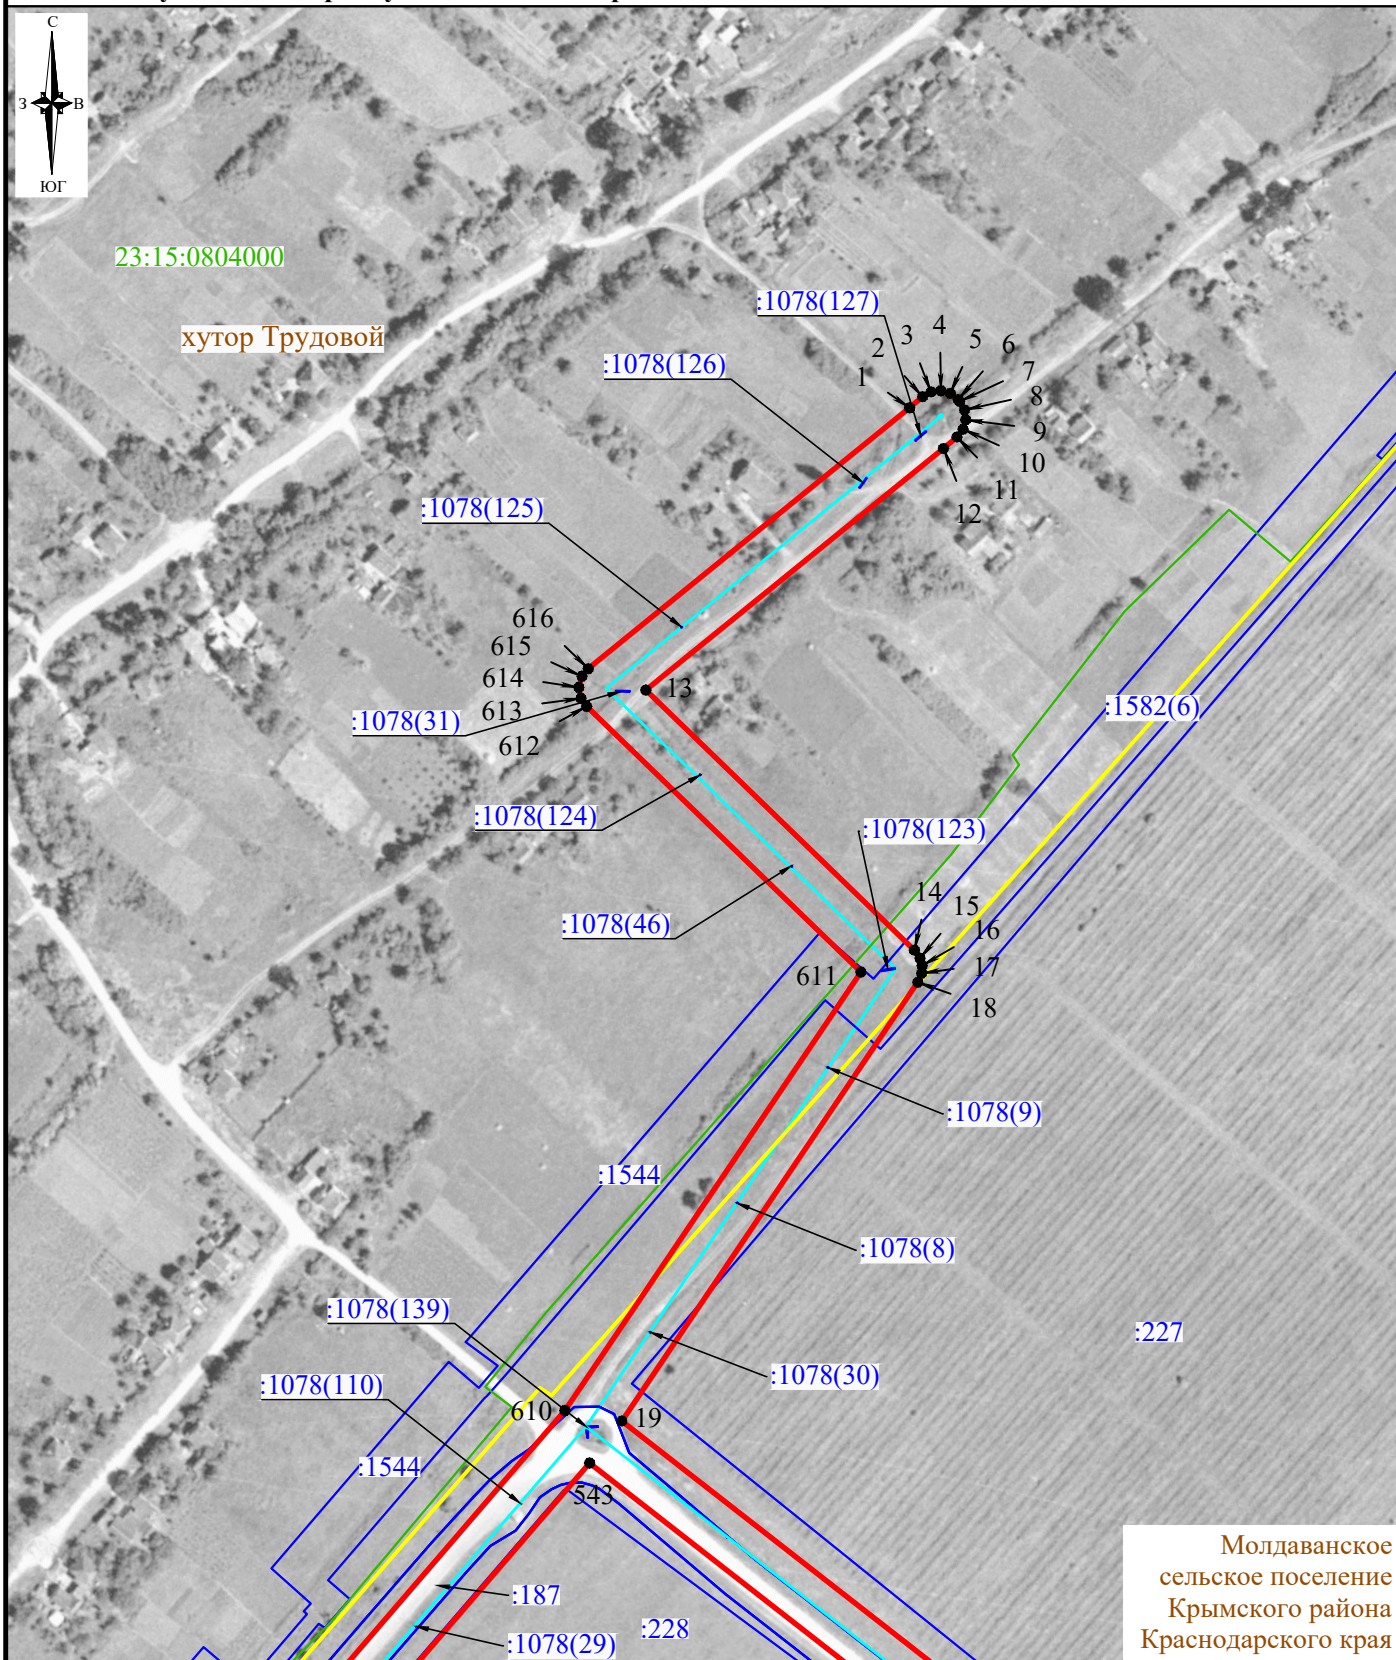


CXEMA

расположения границ публичного сервитута на кадастровом плане территории в целях эксплуатации объекта электросетевого хозяйства «ВЛ-10 кВ НК-8, протяженность 19,335 км», инвентарный номер № 000152811, для организации электроснабжения населения

Местоположение: Краснодарский край, Крымский район

Площадь публичного сервитута объекта электросетевого хозяйства 407436 кв. м

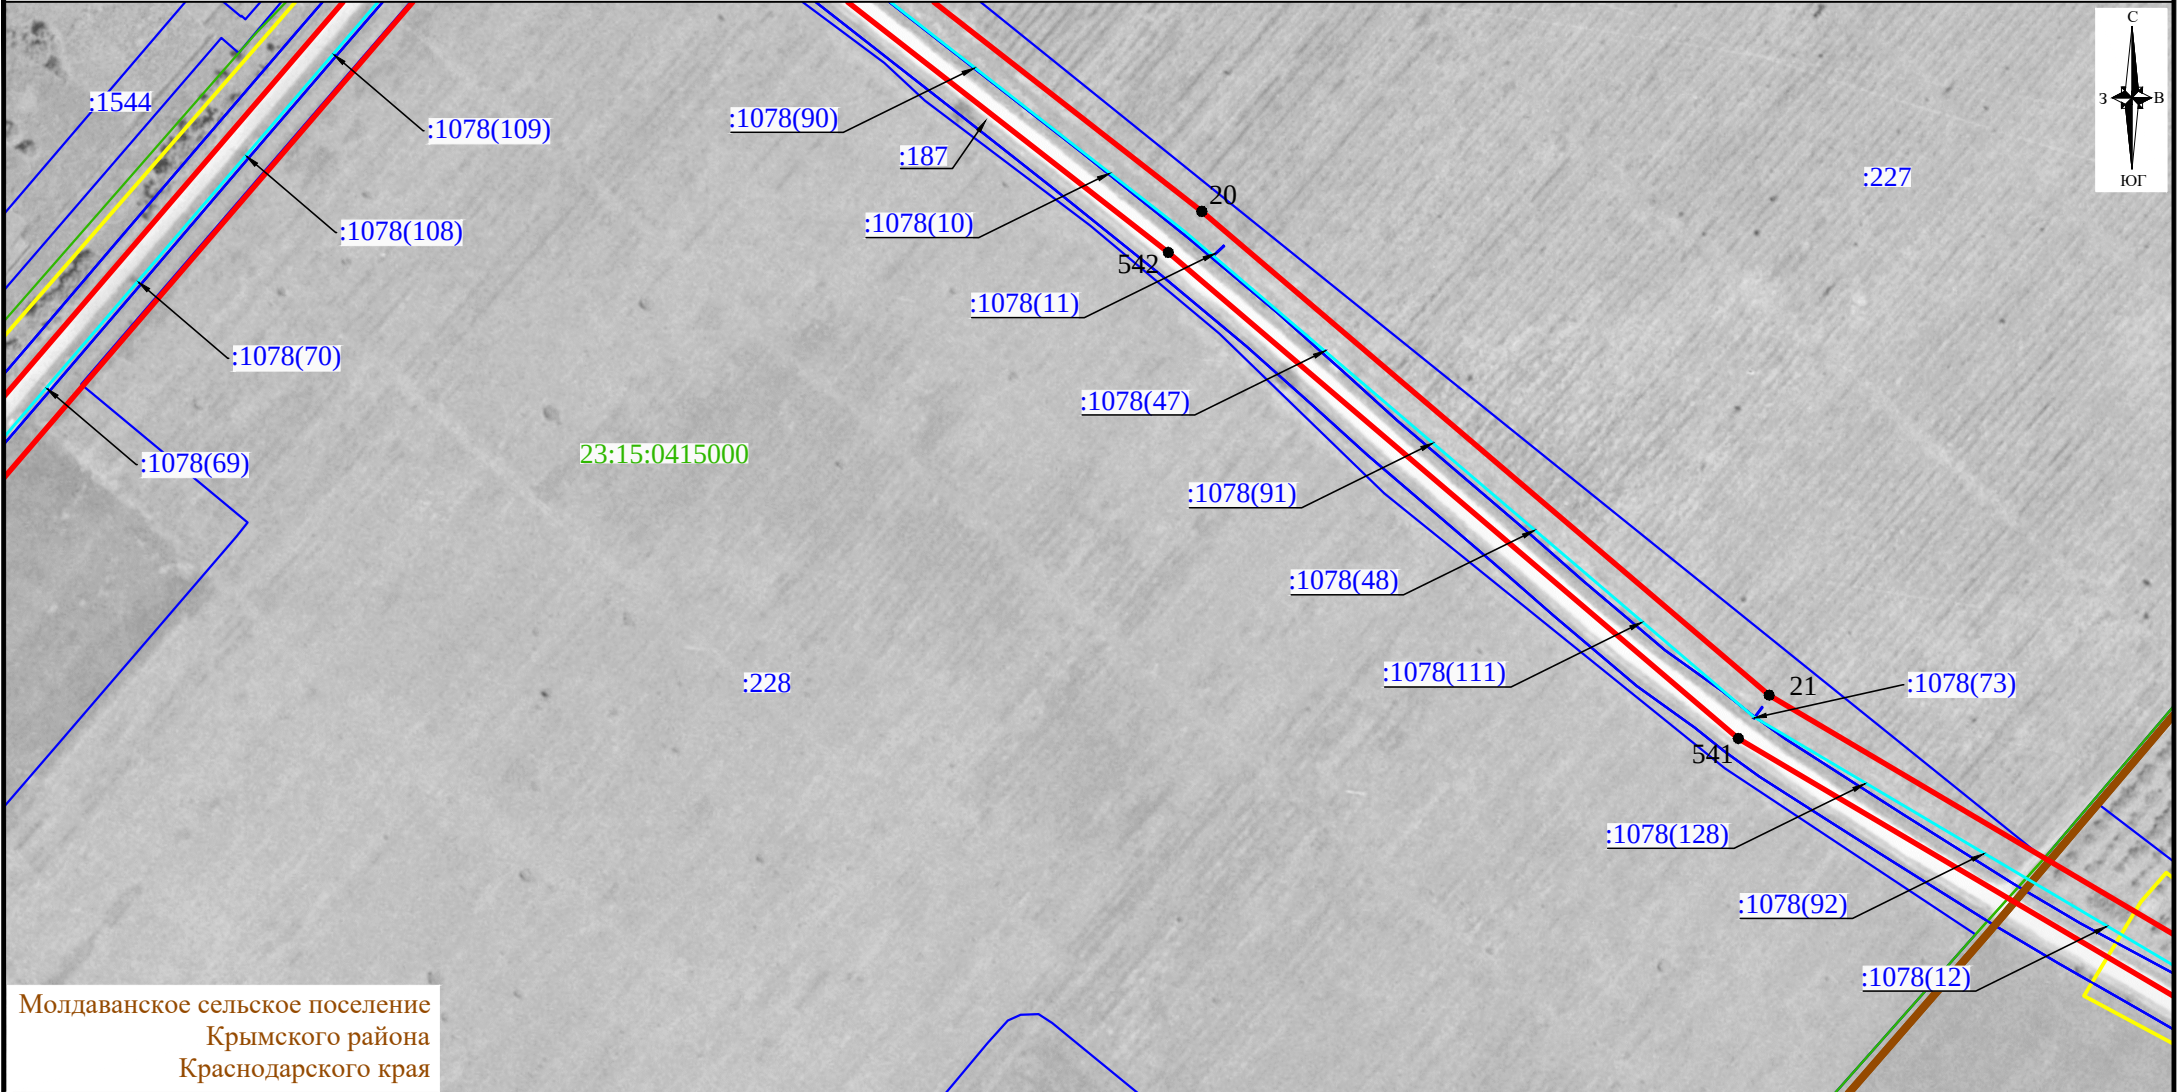


СХЕМА

расположения границ публичного сервитута на кадастровом плане территории
в целях эксплуатации объекта электросетевого хозяйства «ВЛ-10 кВ НК-8, протяженность 19,335 км»,
инвентарный номер № 000152811, для организации электроснабжения населения

Местоположение: Краснодарский край, Крымский район

Площадь публичного сервитута объекта электросетевого хозяйства 407436 кв. м

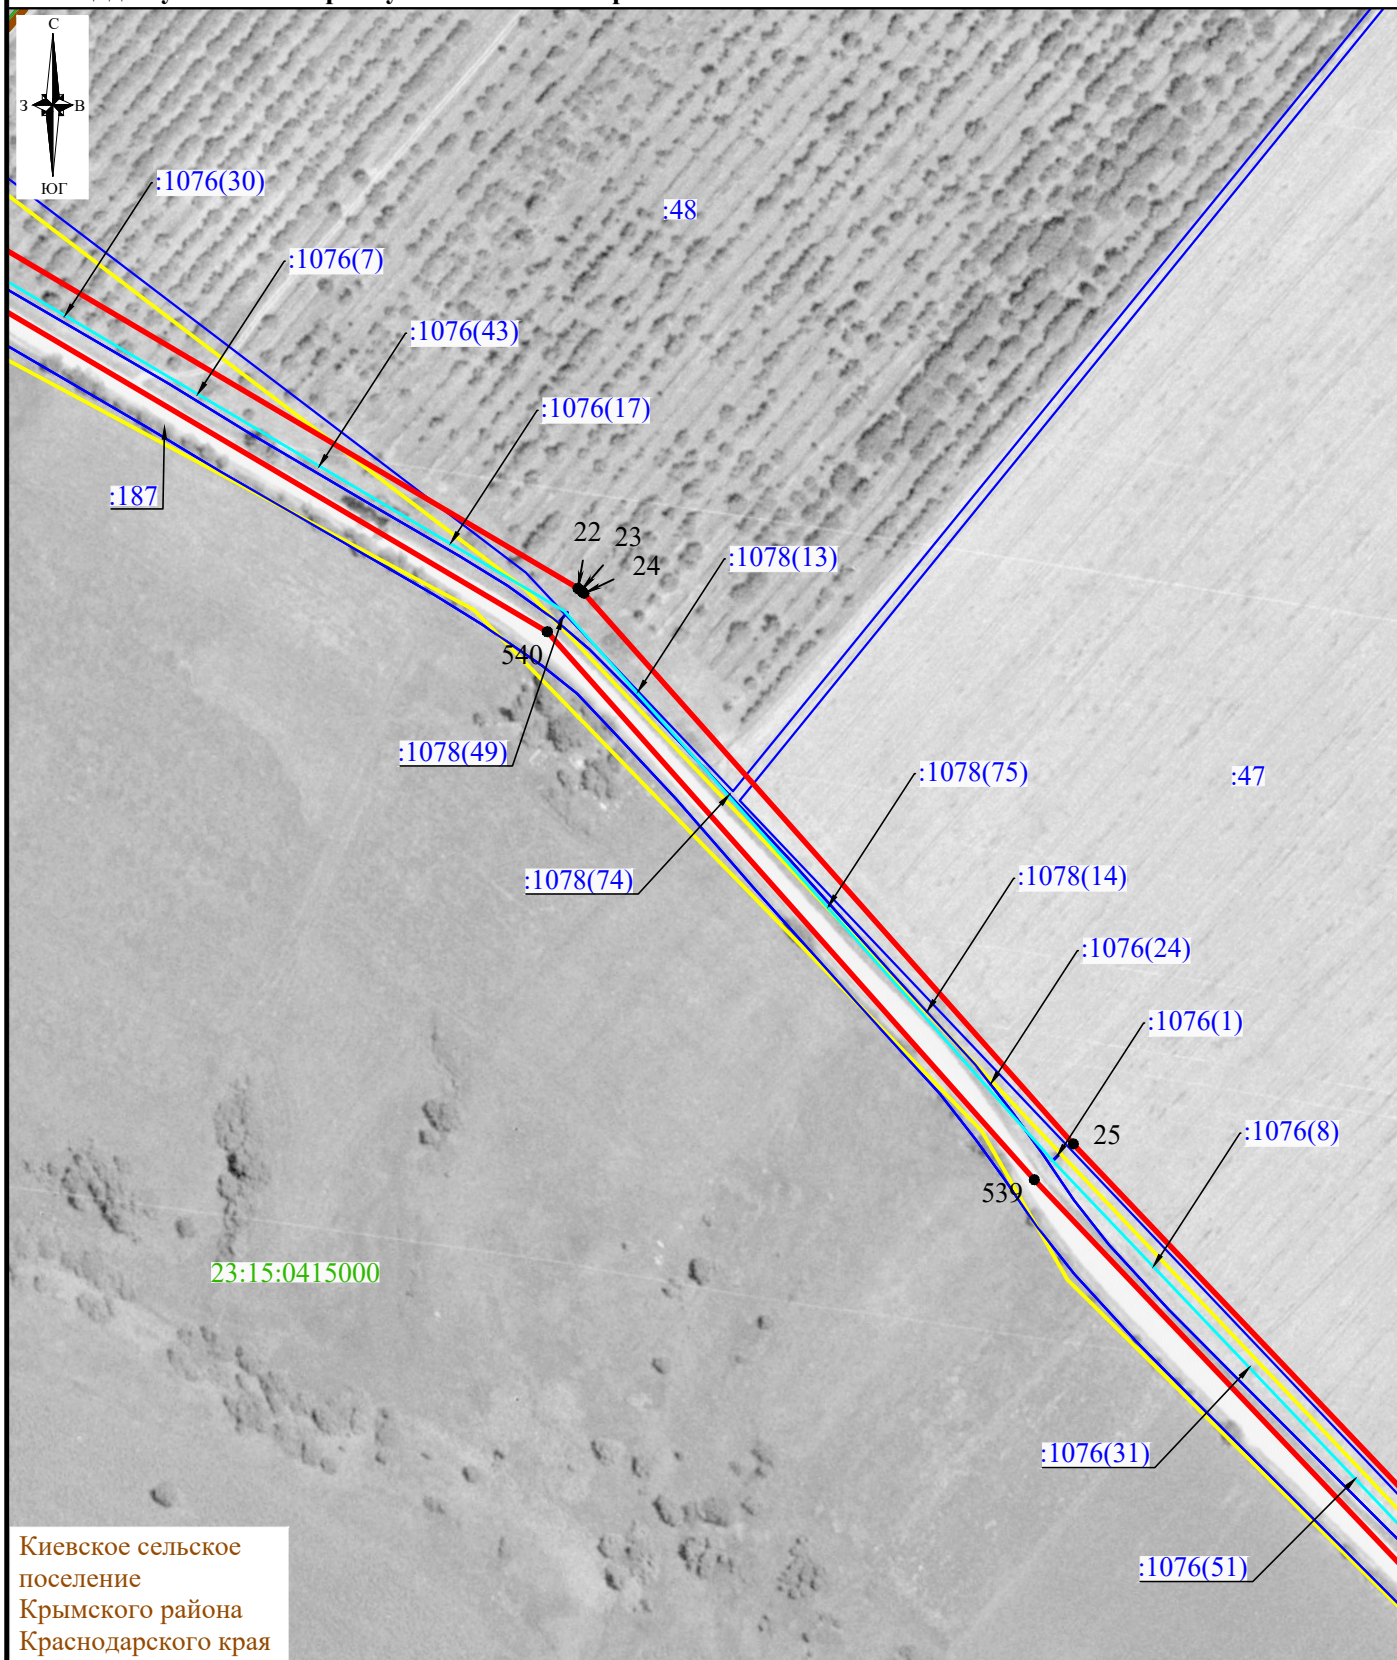


Киевское сельское
поселение
Крымского района
Краснодарского края

СХЕМА
расположения границ публичного сервитута на кадастровом плане территории
в целях эксплуатации объекта электросетевого хозяйства «ВЛ-10 кВ НК-8, протяженность 19,335 км»,
инвентарный номер № 000152811, для организации электроснабжения населения

Местоположение: Краснодарский край, Крымский район

Площадь публичного сервитута объекта электросетевого хозяйства 407436 кв. м

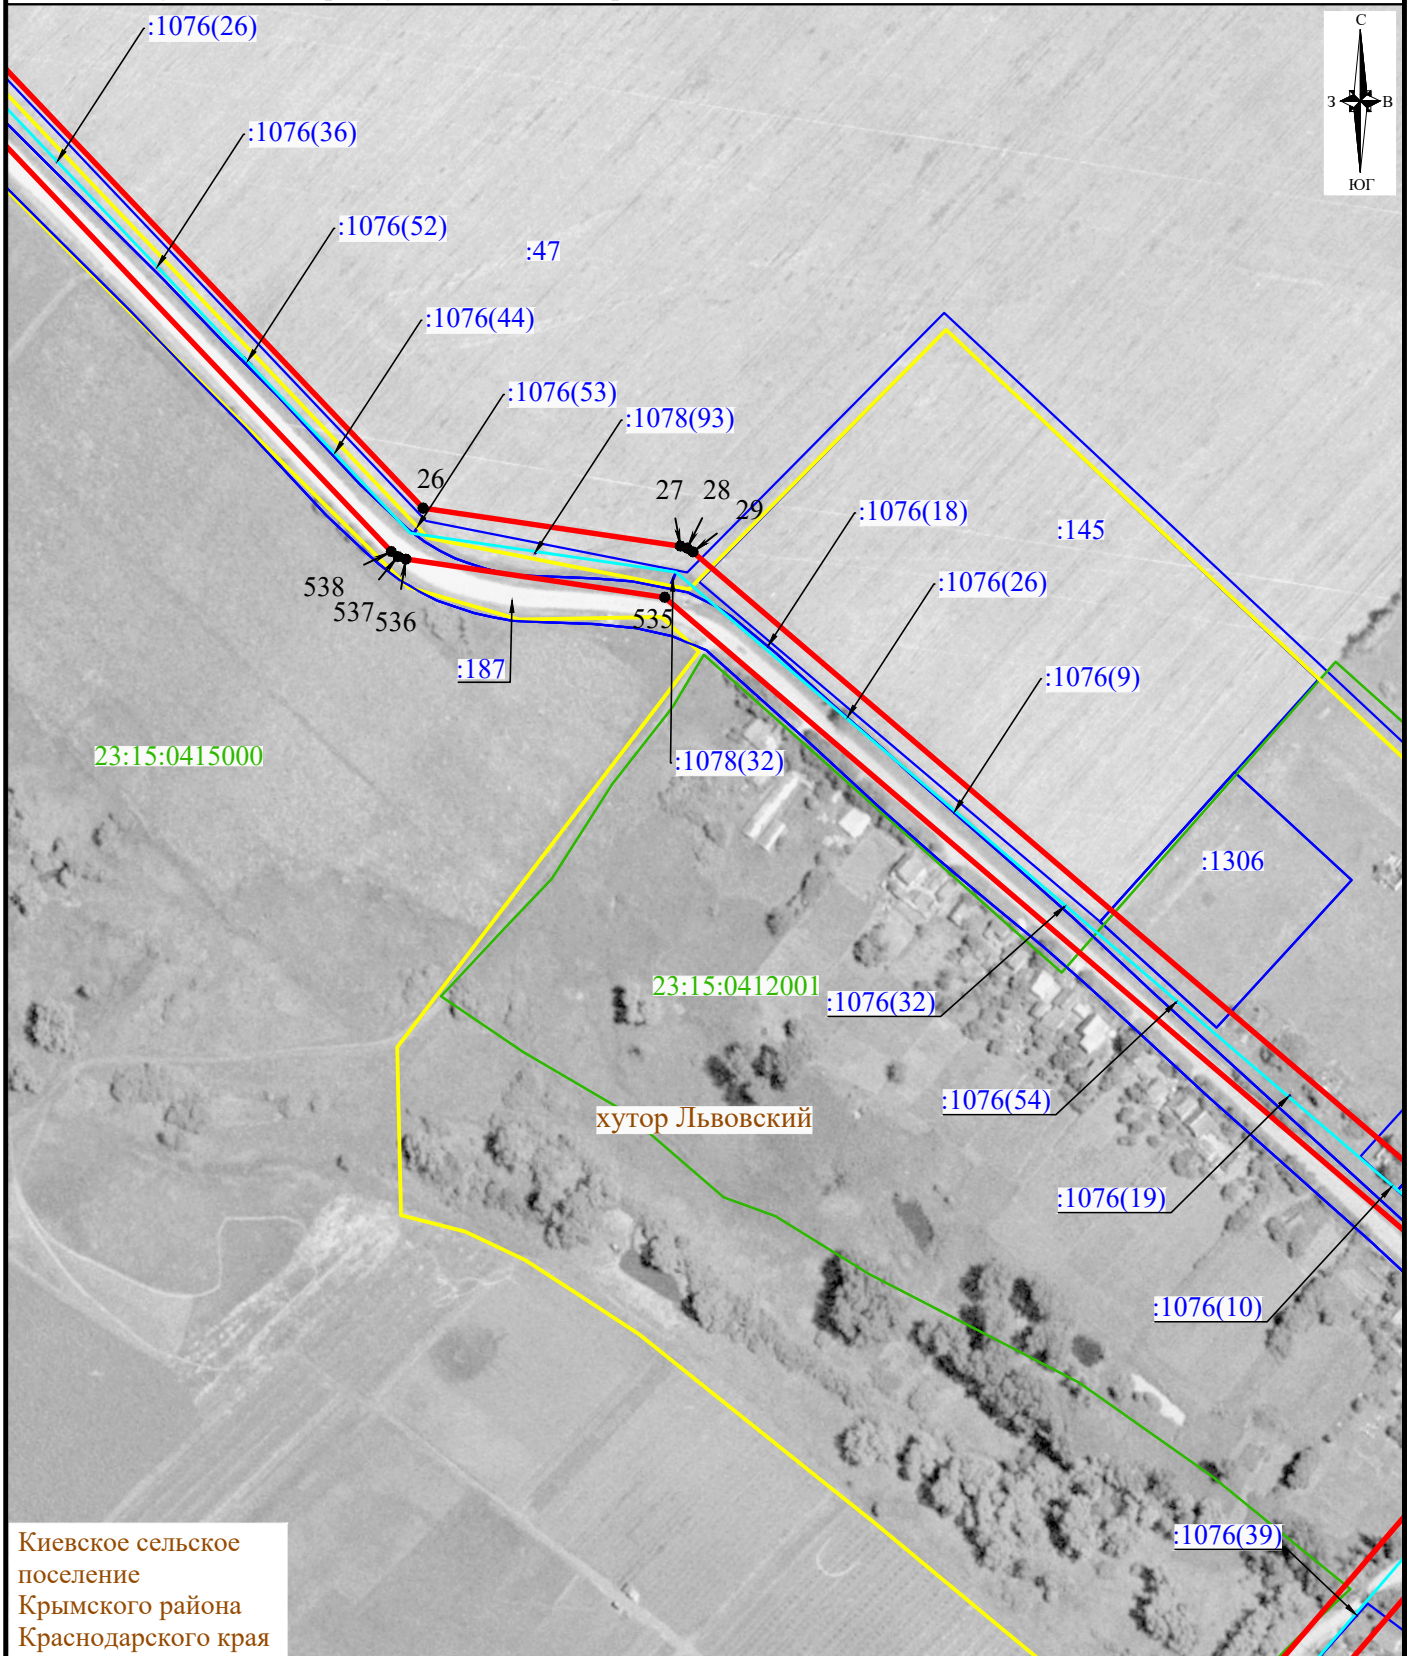


Киевское сельское
поселение
Крымского района
Краснодарского края

CXEMA

**расположения границ публичного сервитута на кадастровом плане территории
в целях эксплуатации объекта электросетевого хозяйства «ВЛ-10 кВ НК-8, протяженность 19,335 км»,
инвентарный номер № 000152811, для организации электроснабжения населения**

Местоположение: Краснодарский край, Крымский район

Площадь публичного сервитута объекта электросетевого хозяйства 407436 кв. м

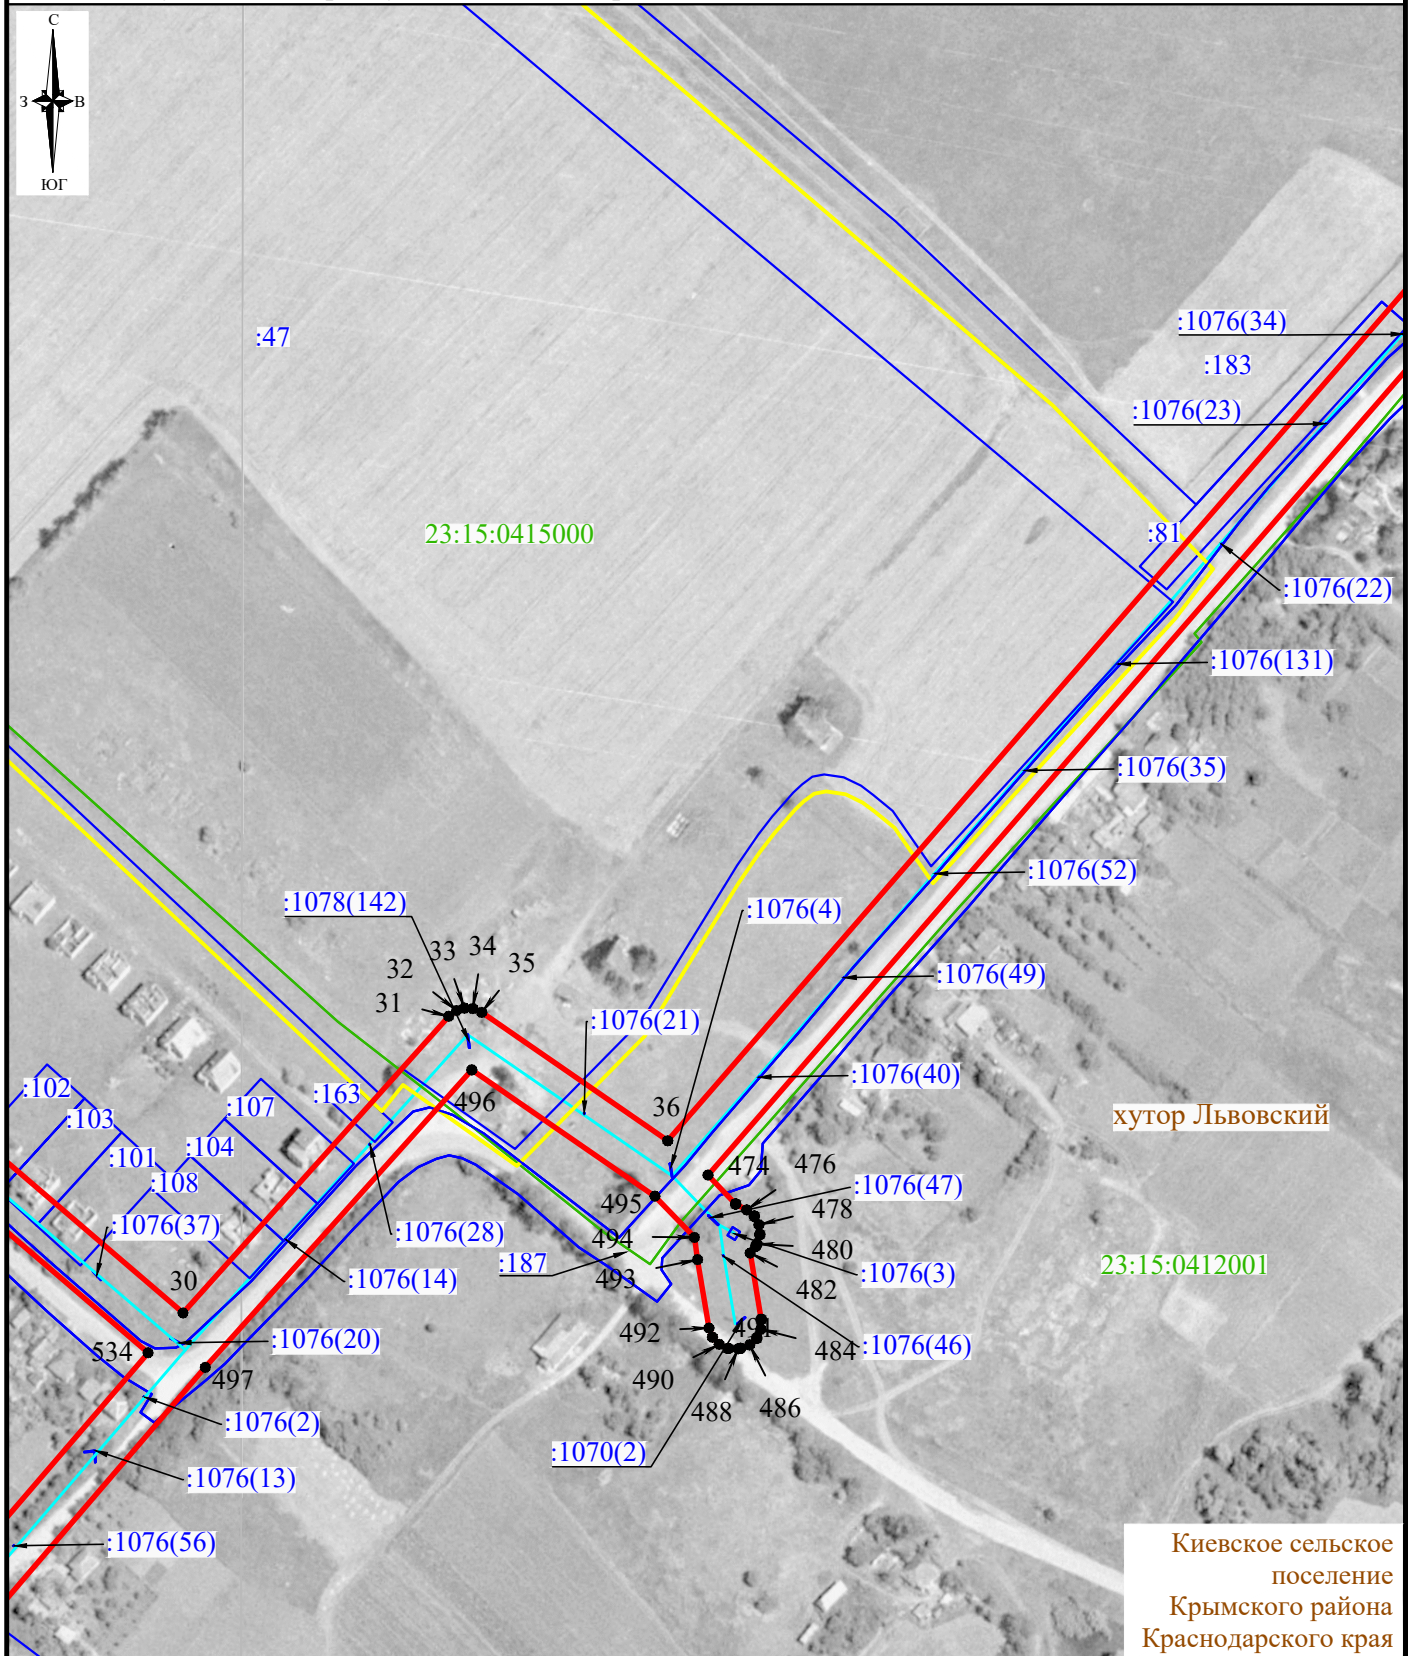


СХЕМА

расположения границ публичного сервитута на кадастровом плане территории в целях эксплуатации объекта электросетевого хозяйства
«ВЛ-10 кВ НК-8, протяженность 19,335 км», инвентарный номер № 000152811, для организации электроснабжения населения

Местоположение: Краснодарский край, Крымский район

Площадь публичного сервитута объекта электросетевого хозяйства 407436 кв. м

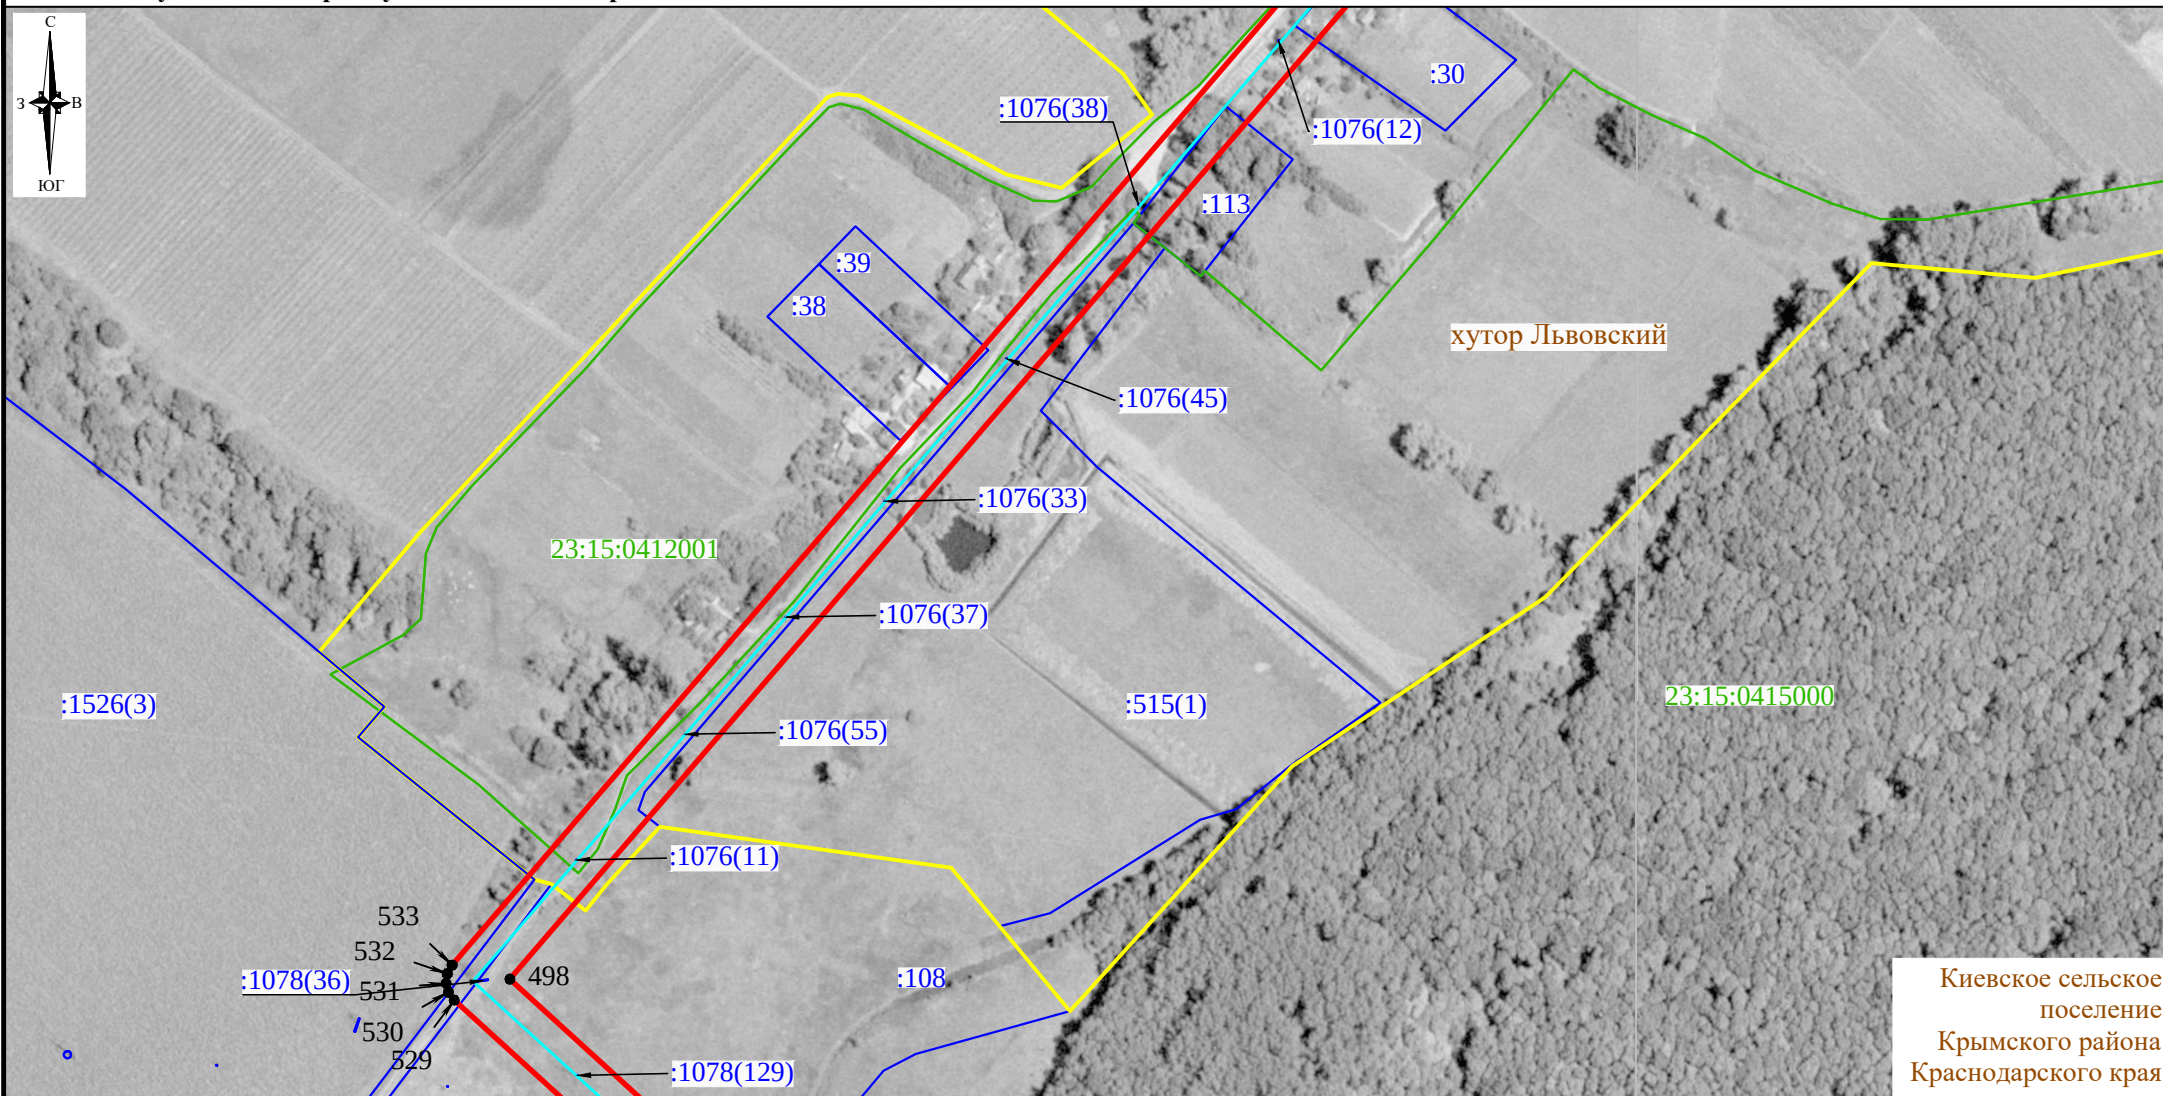


CXEMA

расположения границ публичного сервитута на кадастровом плане территории в целях эксплуатации объекта электросетевого хозяйства «ВЛ-10 кВ НК-8, протяженность 19,335 км», инвентарный номер № 000152811, для организации электроснабжения населения

Местоположение: Краснодарский край, Крымский район

Площадь публичного сервитута объекта электросетевого хозяйства 407436 кв. м

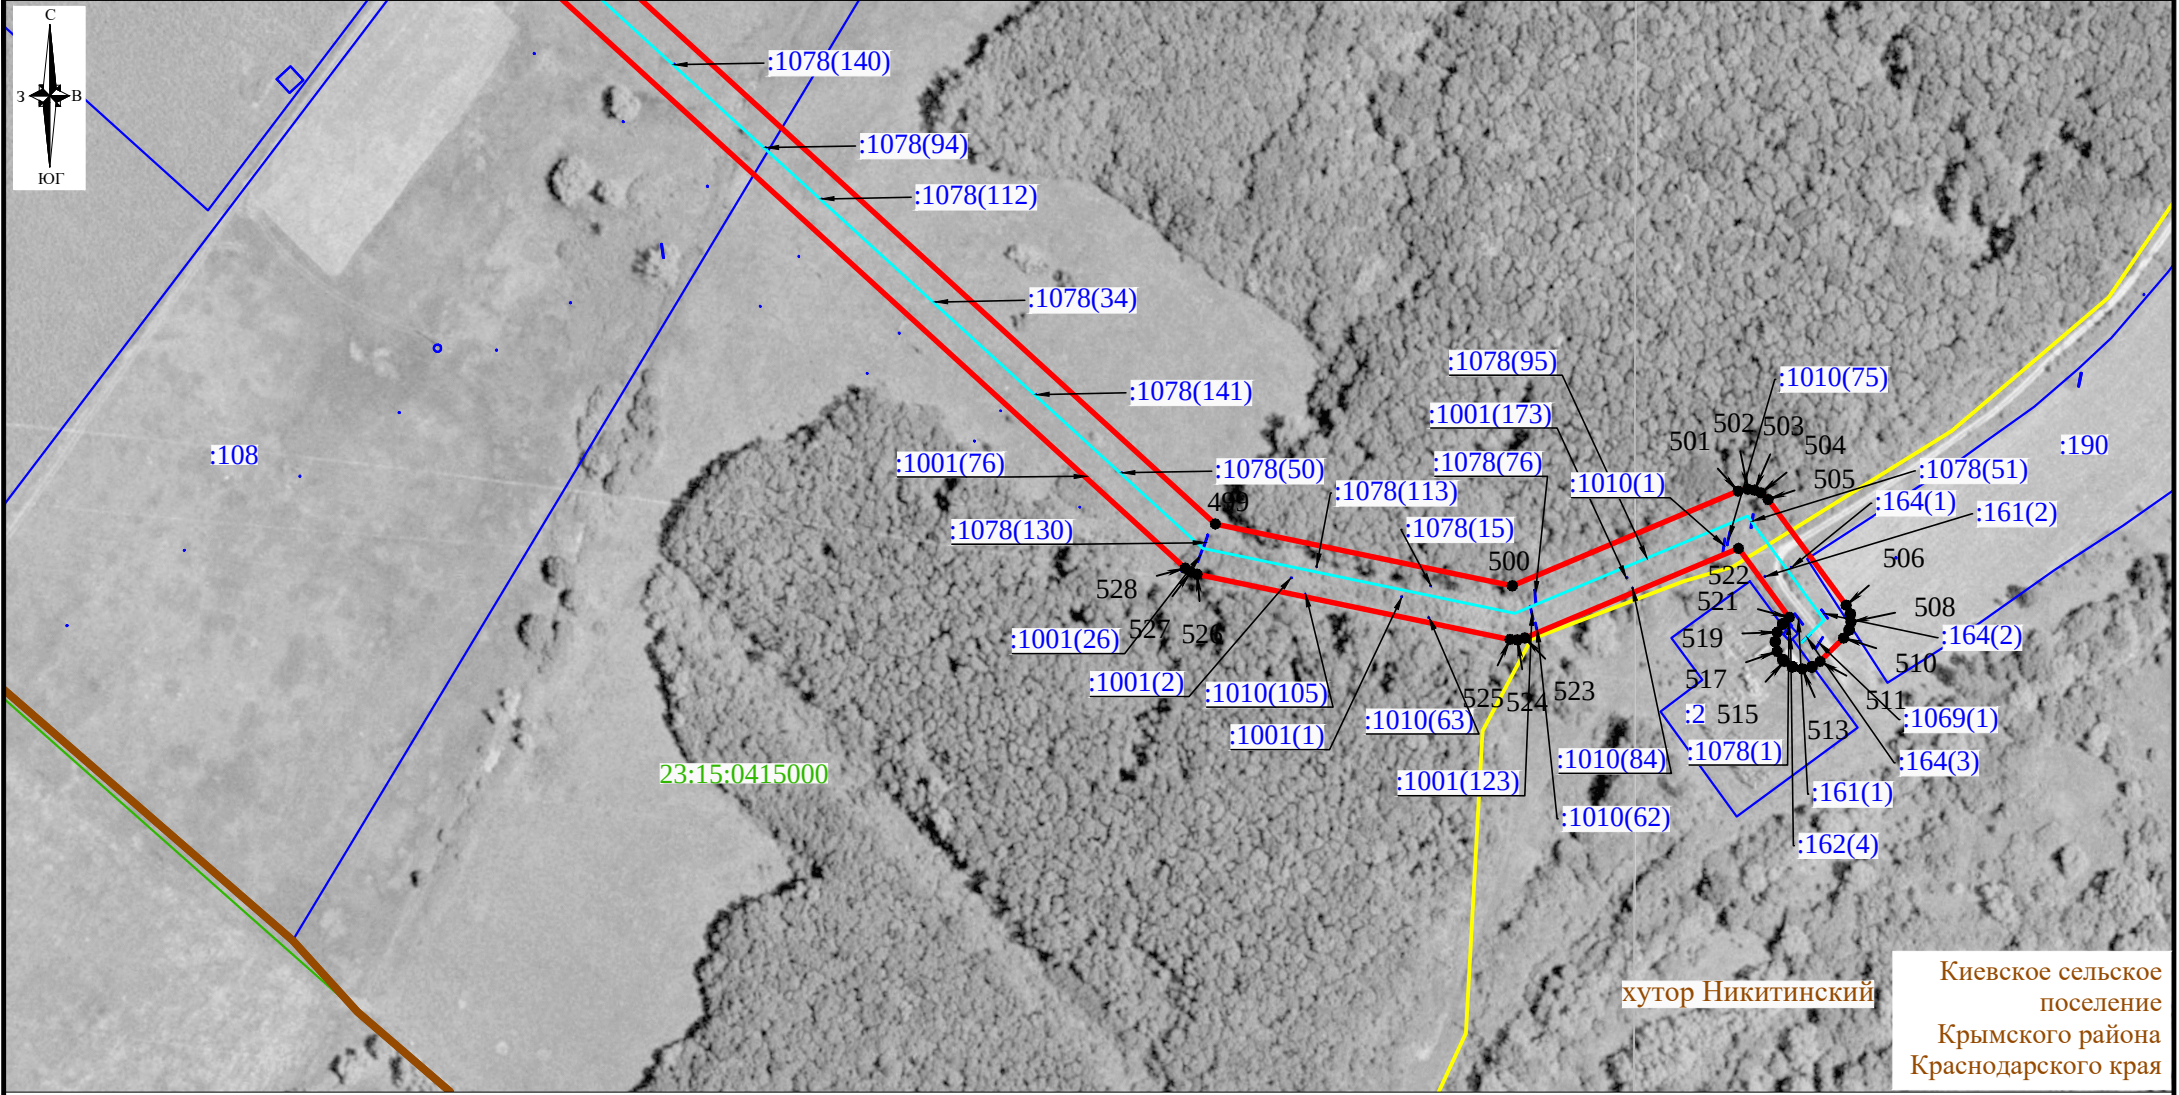


СХЕМА

расположения границ публичного сервитута на кадастровом плане территории
в целях эксплуатации объекта электросетевого хозяйства «ВЛ-10 кВ НК-8, протяженность 19,335 км»,
инвентарный номер № 000152811, для организации электроснабжения населения

Местоположение: Краснодарский край, Крымский район

Площадь публичного сервитута объекта электросетевого хозяйства 407436 кв. м

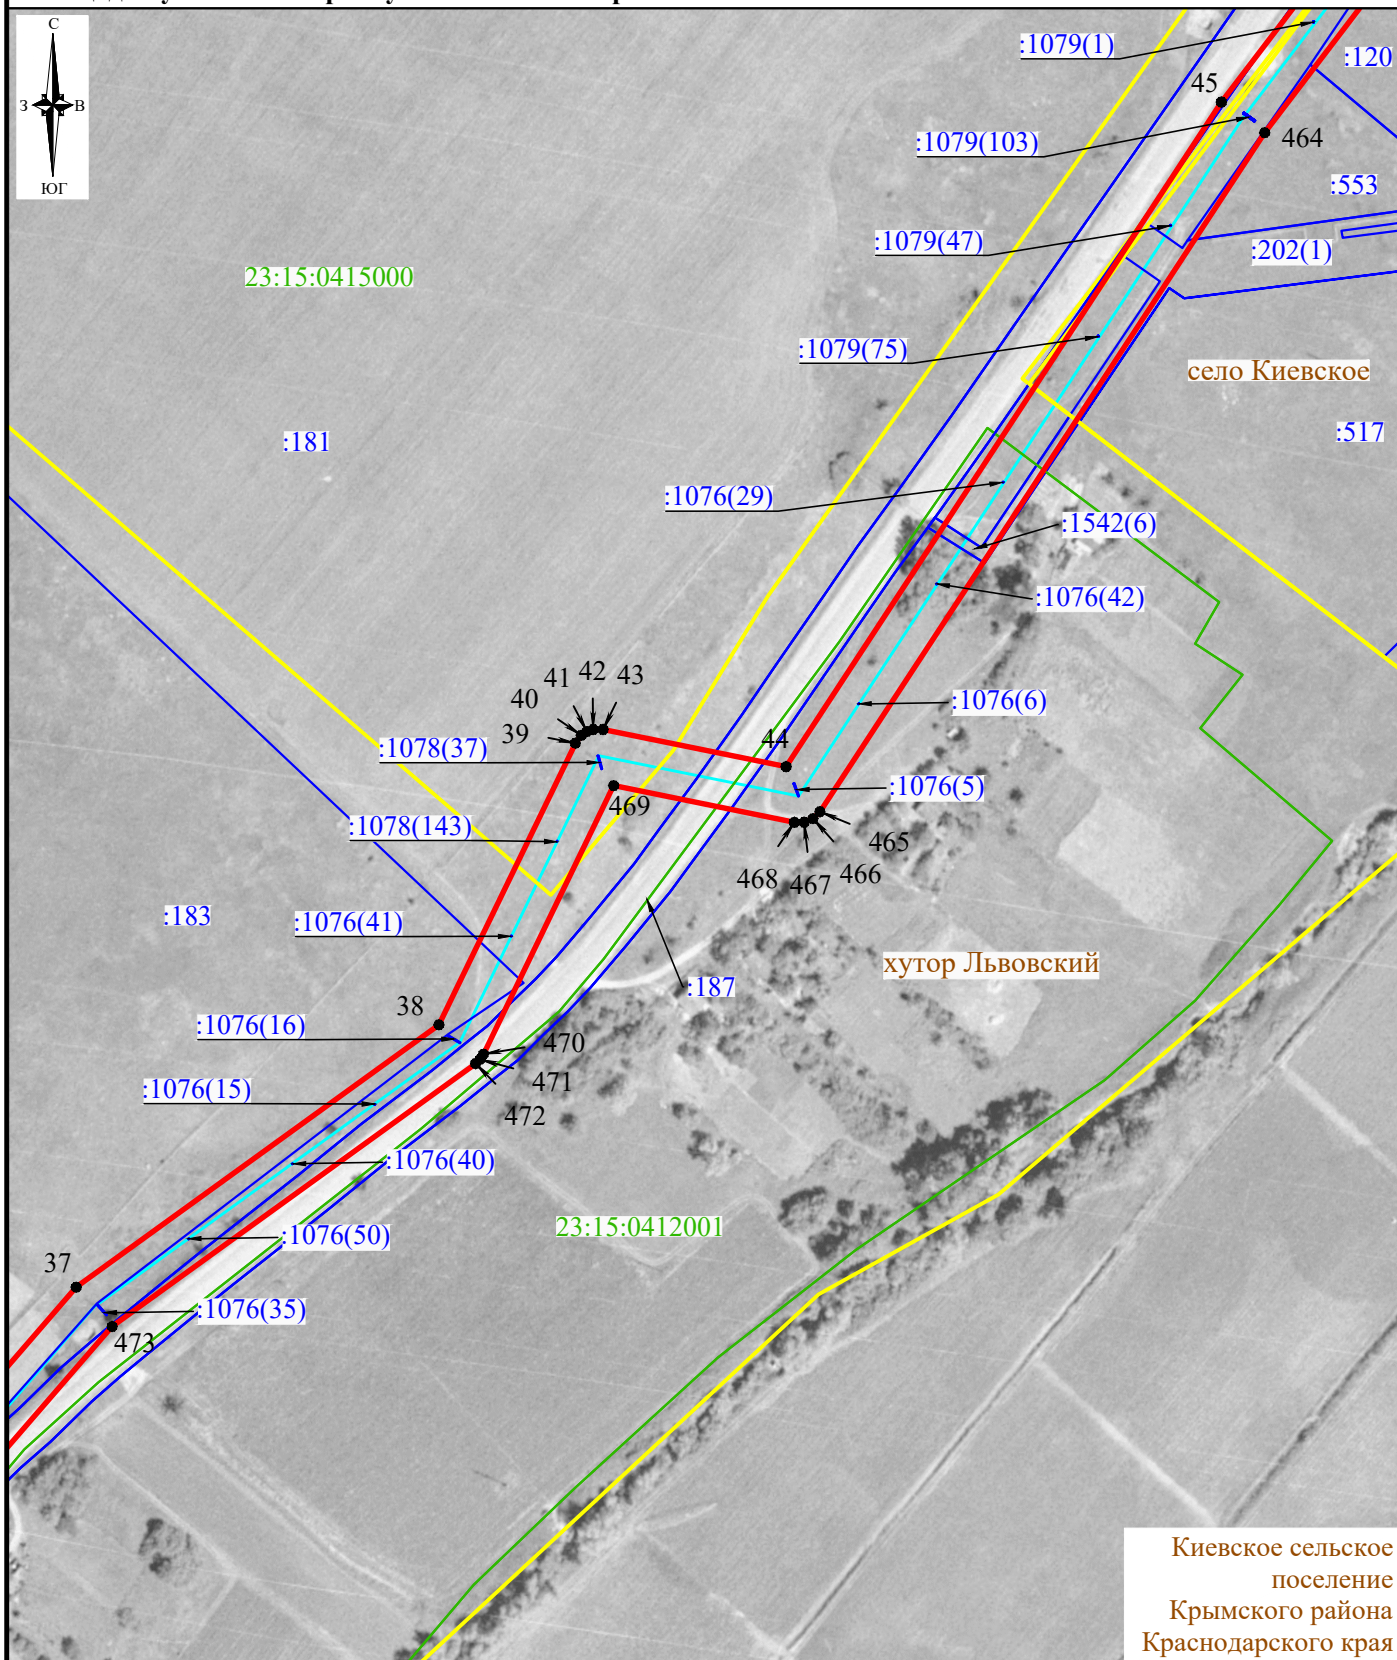


СХЕМА

расположения границ публичного сервитута на кадастровом плане территории в целях эксплуатации объекта электросетевого хозяйства
«ВЛ-10 кВ НК-8, протяженность 19,335 км», инвентарный номер № 000152811, для организации электроснабжения населения

Местоположение: Краснодарский край, Крымский район

Площадь публичного сервитута объекта электросетевого хозяйства 407436 кв. м

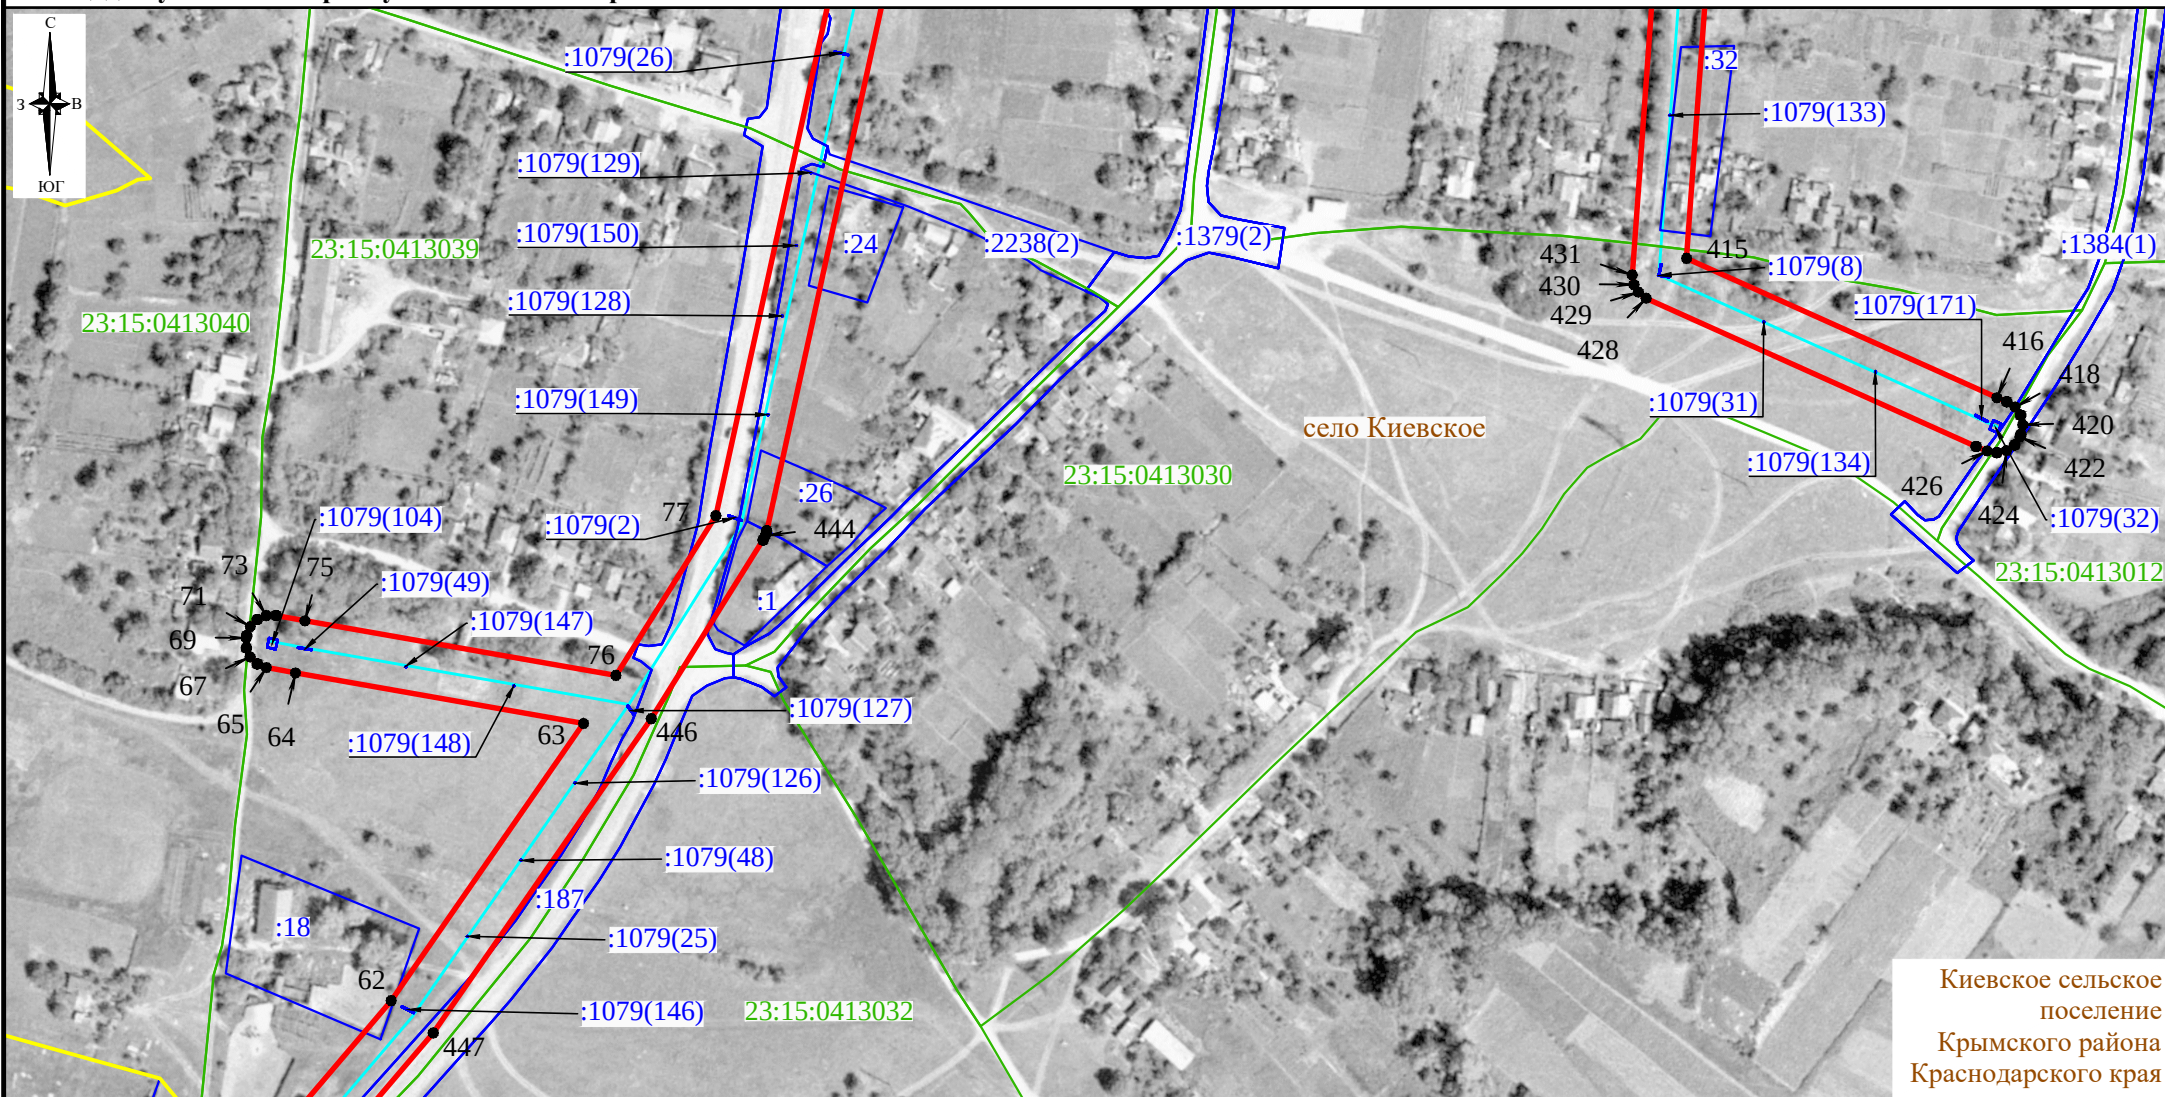

Киевское сельское
поселение
Крымского района
Краснодарского края

СХЕМА

расположения границ публичного сервитута на кадастровом плане территории
в целях эксплуатации объекта электросетевого хозяйства «ВЛ-10 кВ НК-8, протяженность 19,335 км»,
инвентарный номер № 000152811, для организации электроснабжения населения

Местоположение: Краснодарский край, Крымский район

Площадь публичного сервитута объекта электросетевого хозяйства 407436 кв. м




СХЕМА

расположения границ публичного сервитута на кадастровом плане территории
в целях эксплуатации объекта электросетевого хозяйства «ВЛ-10 кВ НК-8, протяженность 19,335 км»,
инвентарный номер № 000152811, для организации электроснабжения населения

Местоположение: Краснодарский край, Крымский район

Площадь публичного сервитута объекта электросетевого хозяйства 407436 кв. м

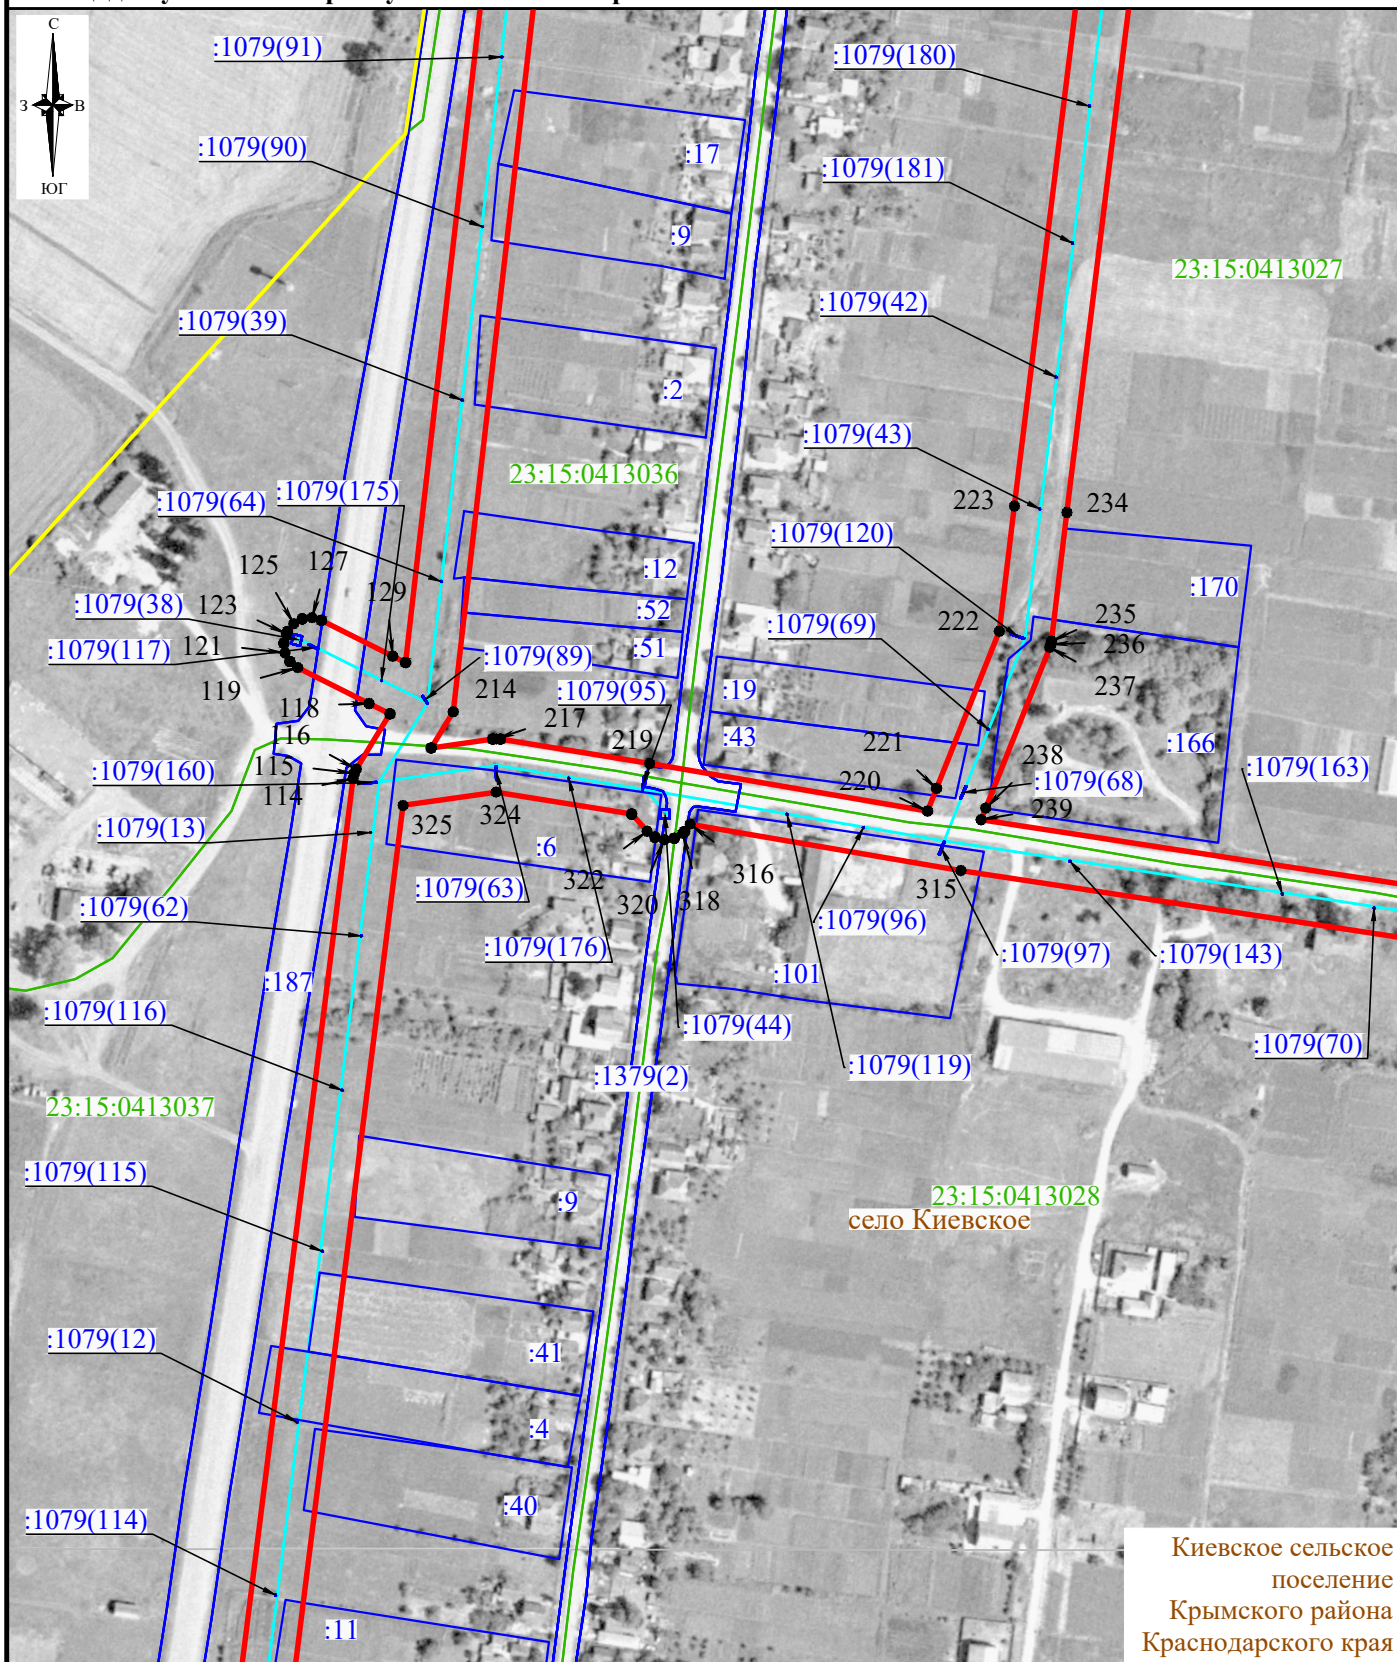


CXEMA

расположения границ публичного сервитута на кадастровом плане территории в целях эксплуатации объекта электросетевого хозяйства «ВЛ-10 кВ НК-8, протяженность 19,335 км», инвентарный номер № 000152811, для организации электроснабжения населения

Местоположение: Краснодарский край, Крымский район

Площадь публичного сервитута объекта электросетевого хозяйства 407436 кв. м

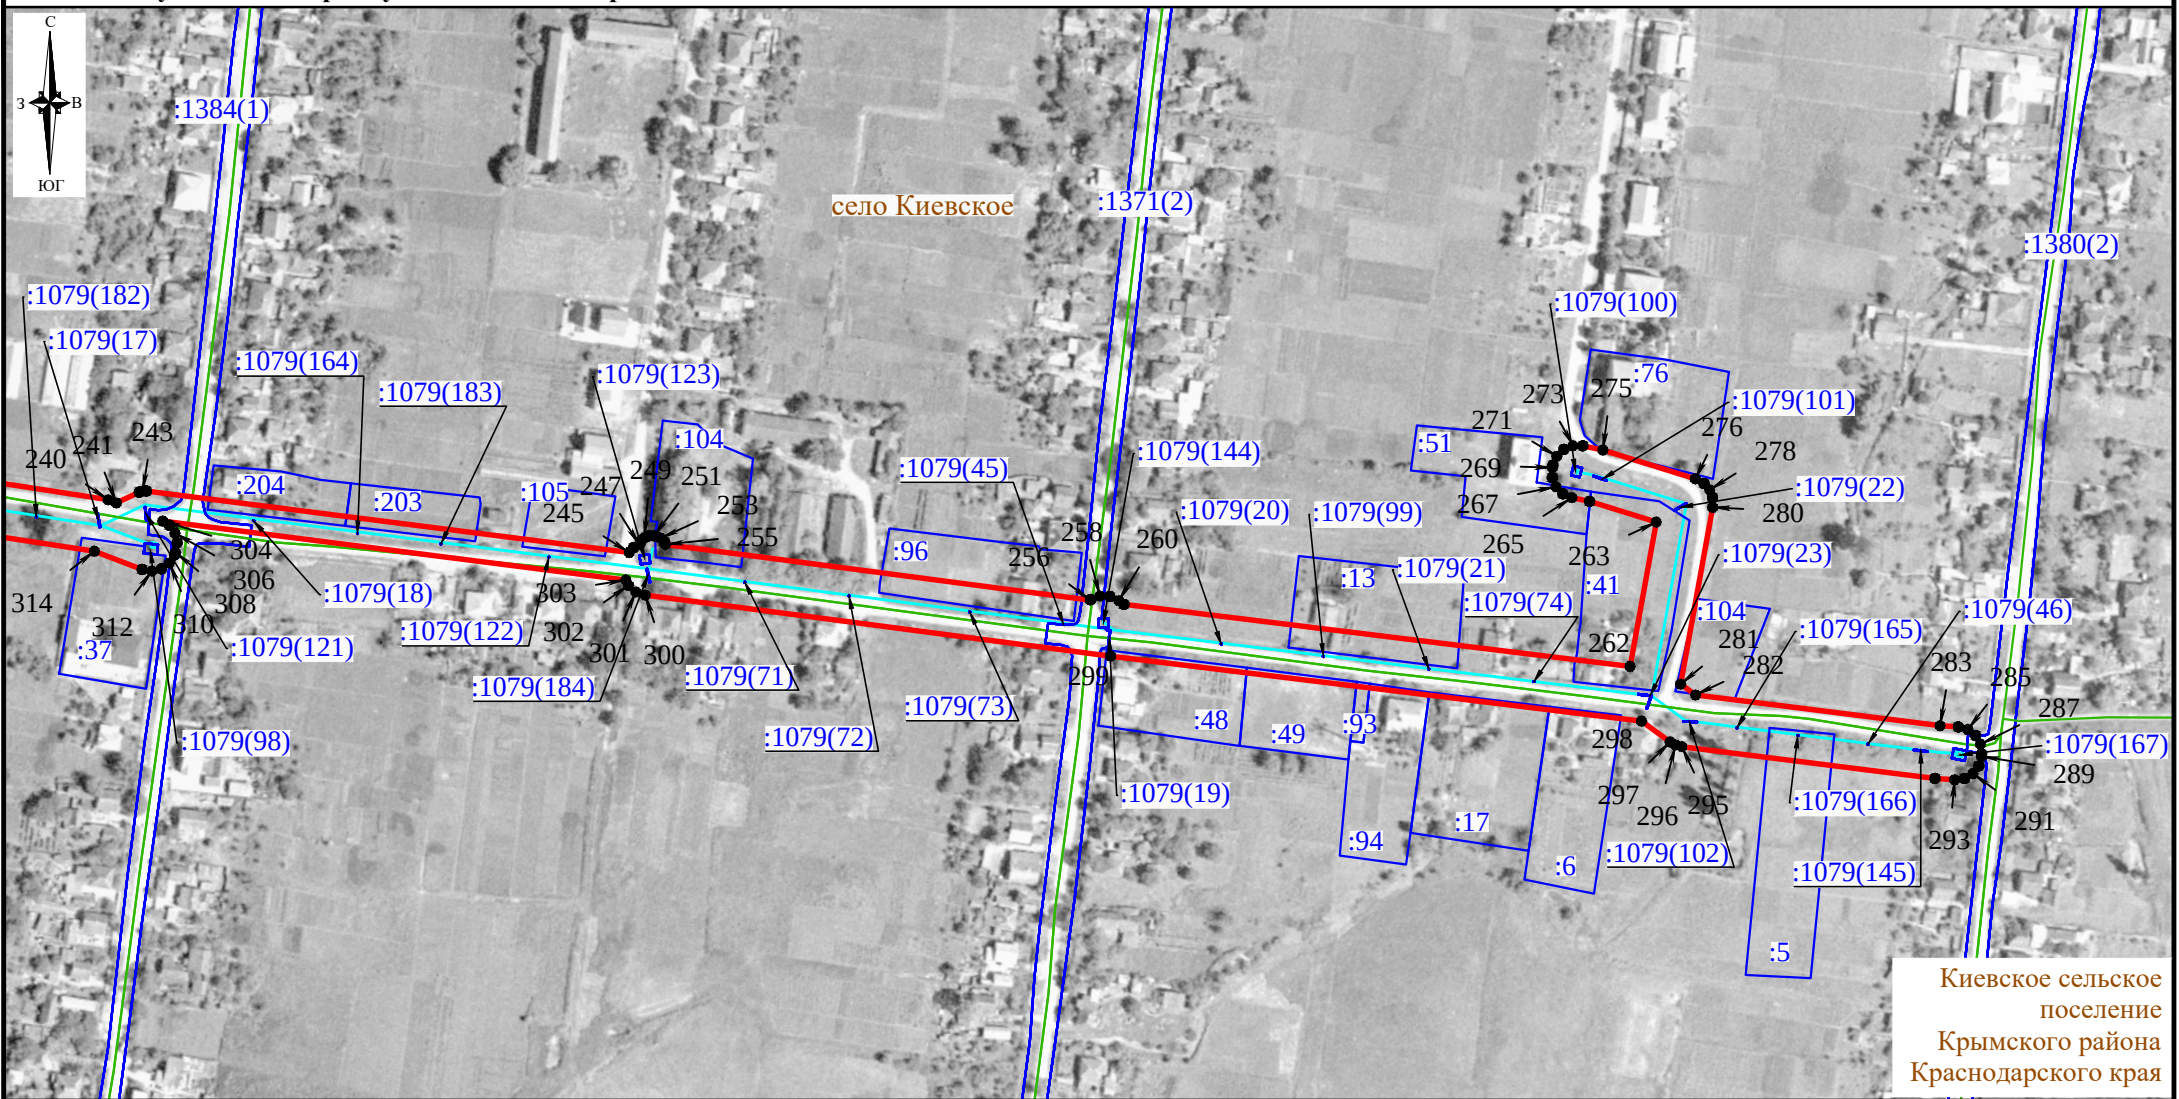


СХЕМА

расположения границ публичного сервитута на кадастровом плане территории в целях эксплуатации объекта электросетевого хозяйства
«ВЛ-10 кВ НК-8, протяженность 19,335 км», инвентарный номер № 000152811, для организации электроснабжения населения

Местоположение: Краснодарский край, Крымский район

Площадь публичного сервитута объекта электросетевого хозяйства 407436 кв. м

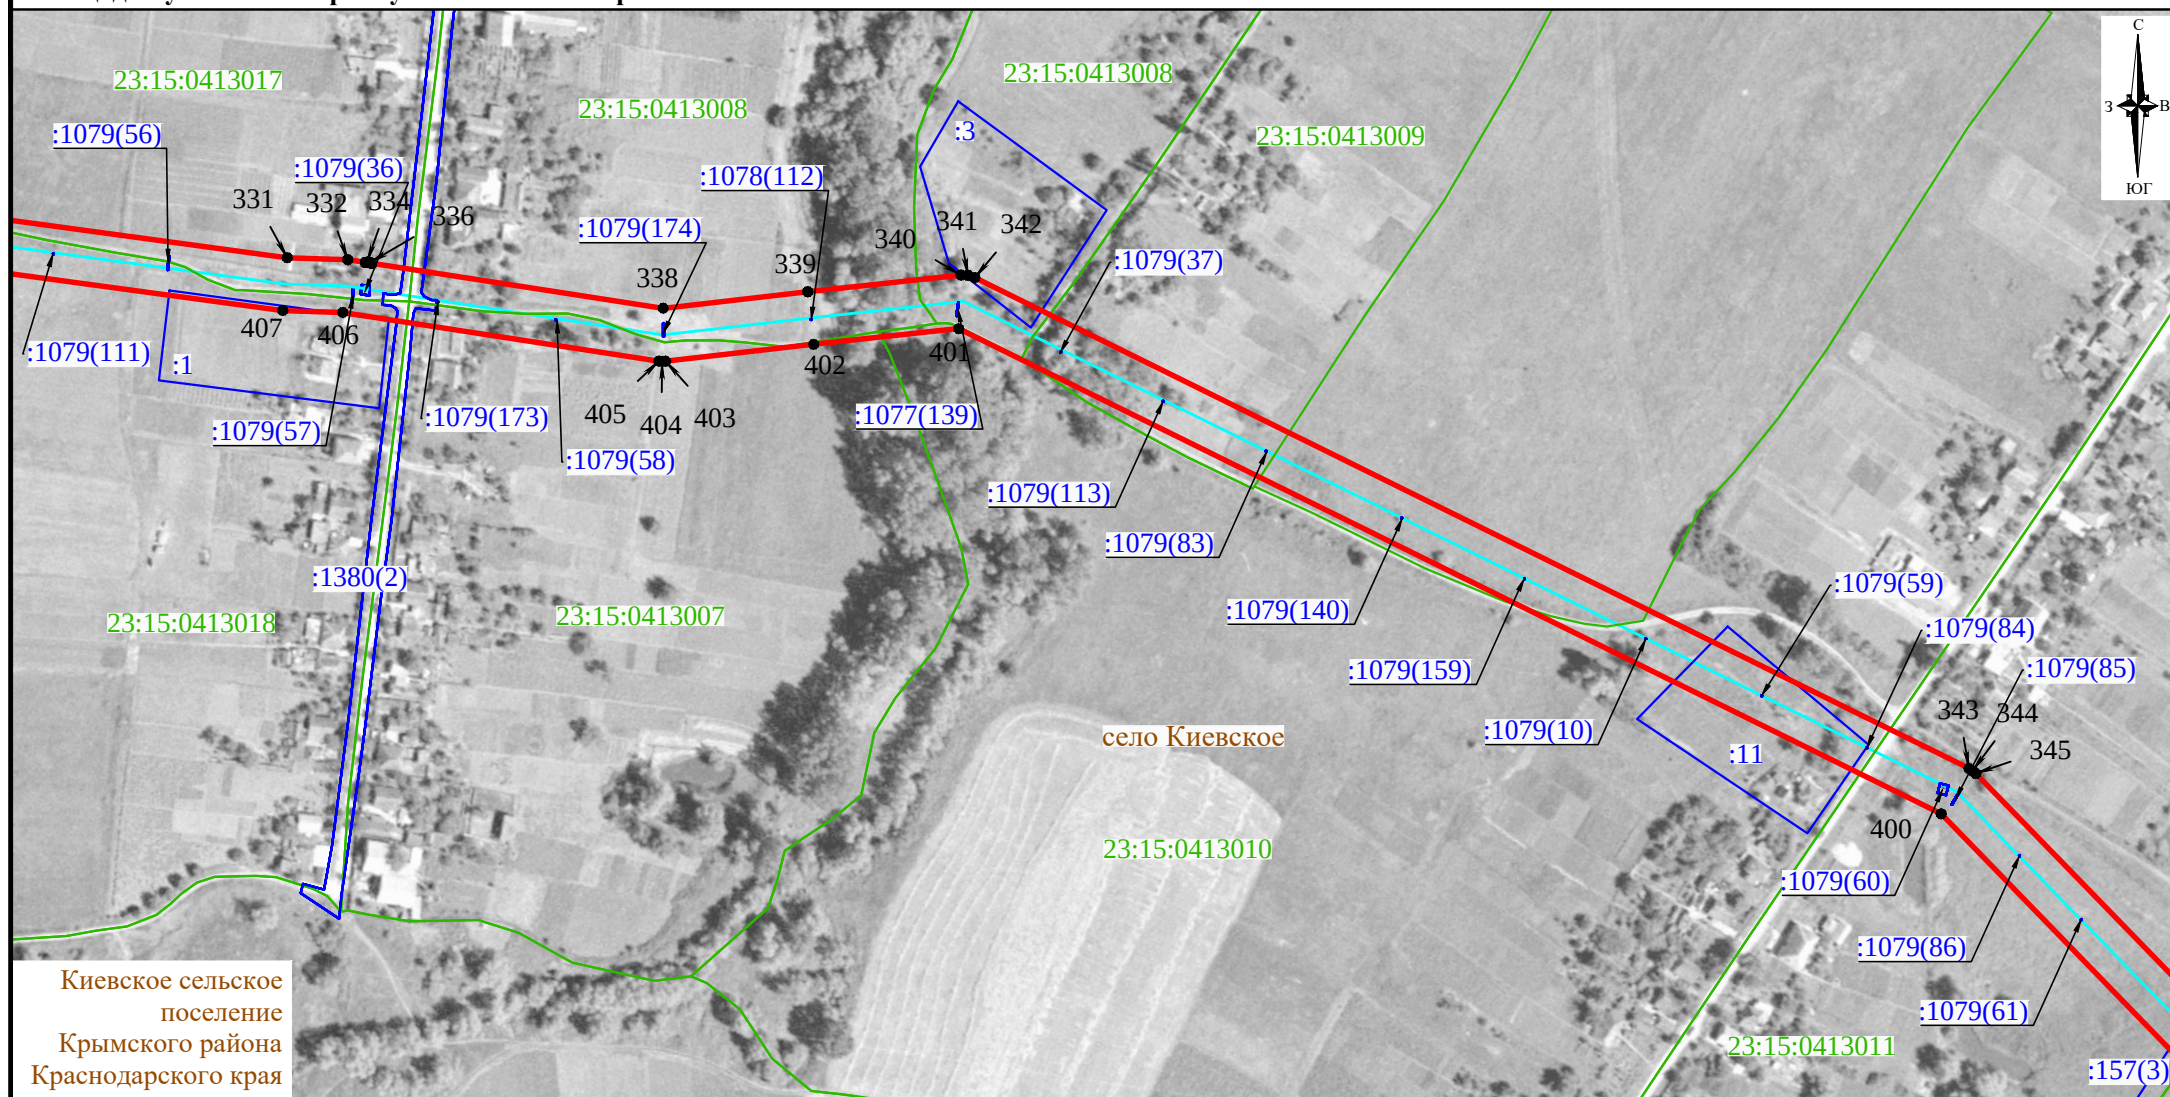


СХЕМА

расположения границ публичного сервитута на кадастровом плане территории в целях эксплуатации объекта электросетевого хозяйства
«ВЛ-10 кВ НК-8, протяженность 19,335 км», инвентарный номер № 000152811, для организации электроснабжения населения

Местоположение: Краснодарский край, Крымский район

Площадь публичного сервитута объекта электросетевого хозяйства 407436 кв. м

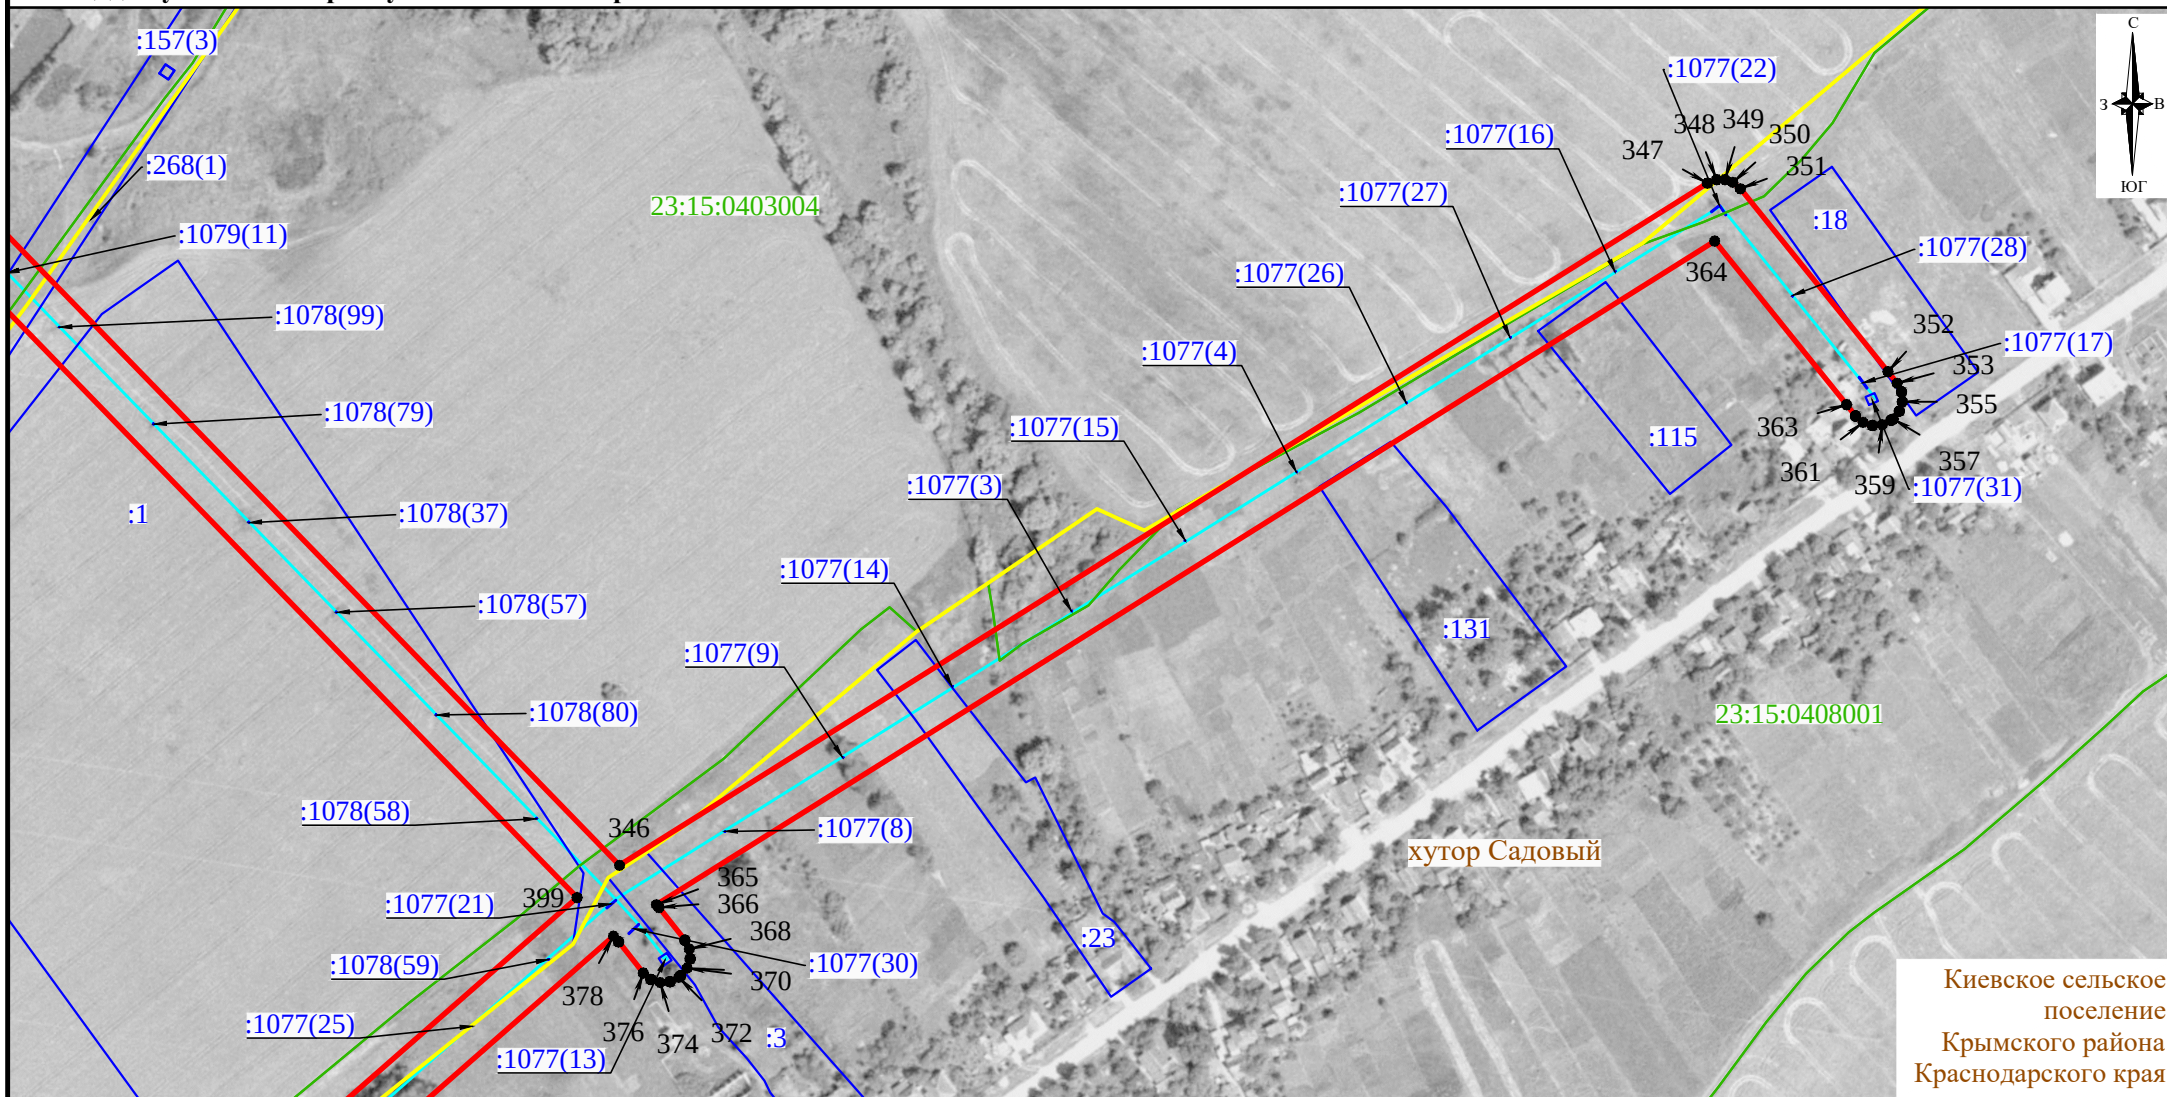


СХЕМА

**расположения границ публичного сервитута на кадастровом плане территории
в целях эксплуатации объекта электросетевого хозяйства «ВЛ-10 кВ НК-8, протяженность 19,335 км»,
инвентарный номер № 000152811, для организации электроснабжения населения**

Местоположение: Краснодарский край, Крымский район

Площадь публичного сервитута объекта электросетевого хозяйства 407436 кв. м

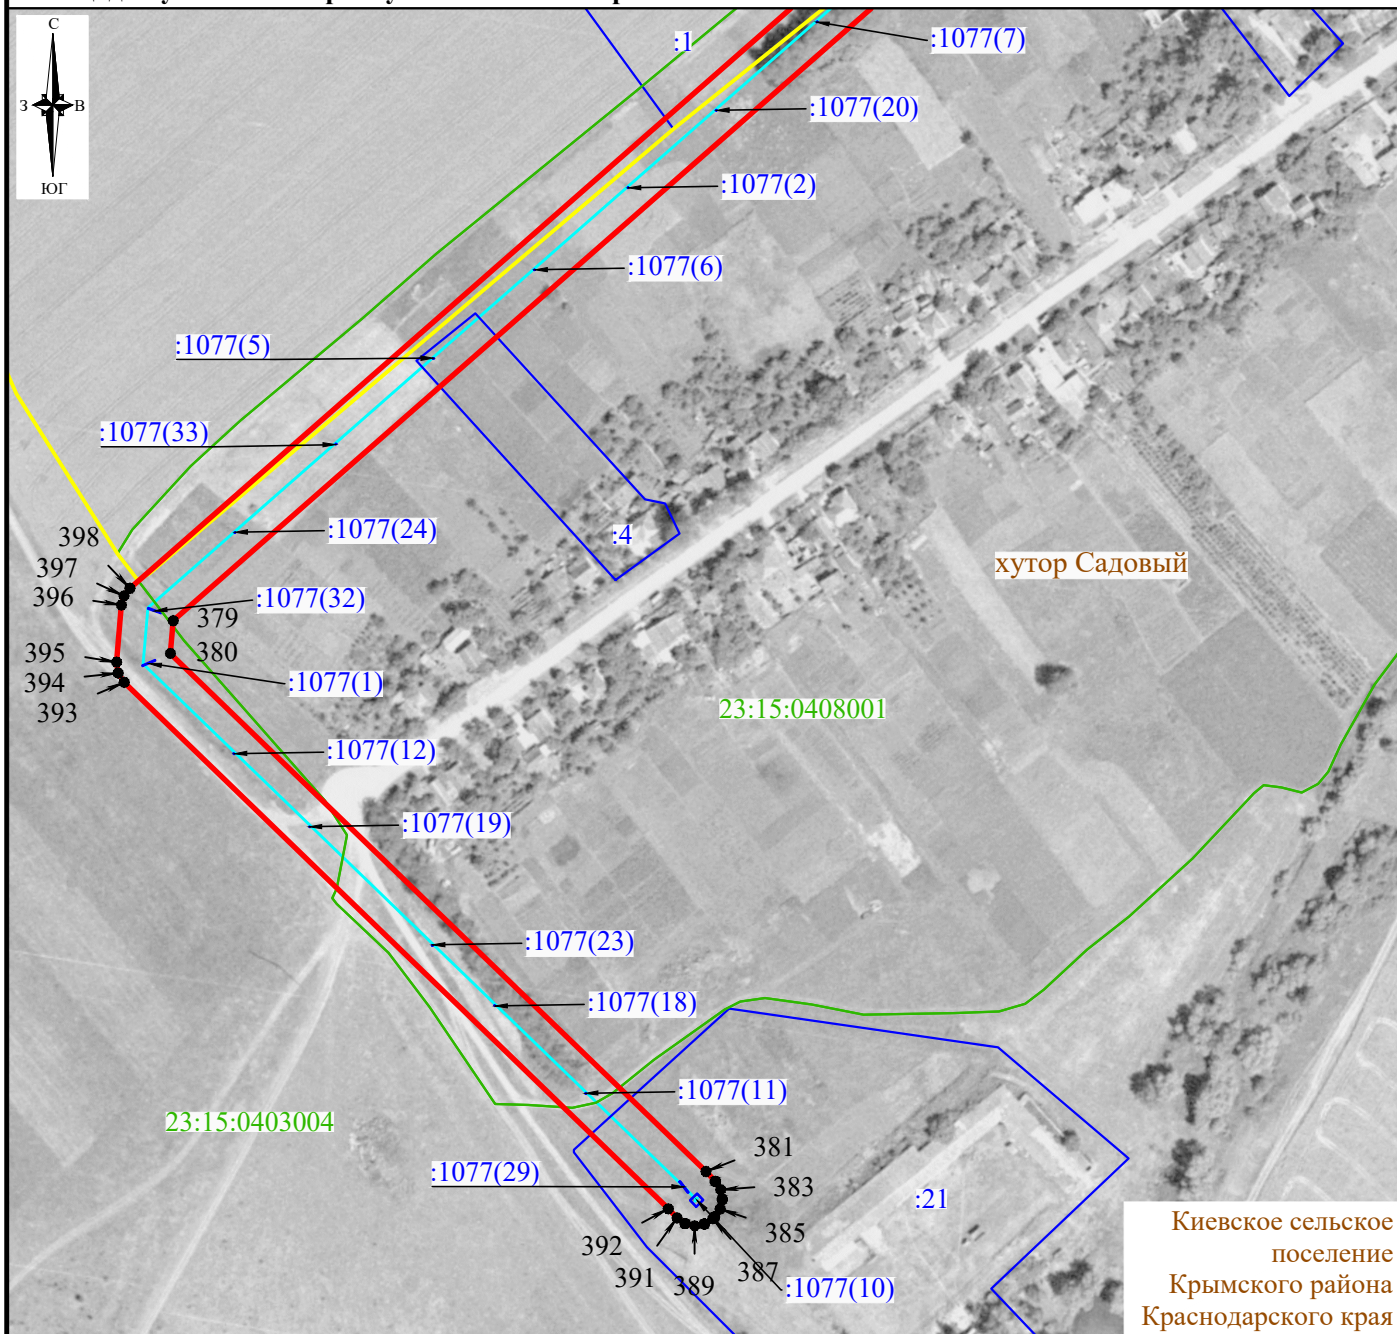

Условные обозначения :

- - проектные границы публичного сервитута
- - инженерное сооружение
- - границы земельных участков, сведения о которых содержатся в ЕГРН
- - границы кадастровых кварталов
- - установленные границы административно-территориальных образований
- :108/↘/1077 - кадастровый номер земельного участка, сведения о котором содержатся в ЕГРН, в отношении которого испрашивается публичный сервитут
- 23:15:0403004 - номер кадастрового квартала
- 1 / 365 — - характерные точки публичного сервитута
- - название населенного пункта

Лист 22, всего листов 22
Система координат : МСК 23, зона 1
Масштаб 1:3000