

ГРАФИЧЕСКОЕ ОПИСАНИЕ местоположения границ населенных пунктов, территориальных зон, особо охраняемых природных территорий, зон с особыми условиями использования территории Публичный сервитут объекта «ВЛ-35 кВ «Никитинская-Киевская»» с кадастровым номером 23:15:0000000:2275 (наименование объекта, местоположение границ которого описано (далее - объект))		
Раздел 1		
Сведения об объекте		
№ п/п	Характеристики объекта	Описание характеристик
1	2	3
1.	Местоположение объекта	Краснодарский край, м.р-н Крымский, с.п Киевское; Краснодарский край, м.р-н Крымский, с.п Киевское, село Киевское; Краснодарский край, м.р-н Крымский, с.п Киевское, хутор Львовский; Краснодарский край, м.р-н Крымский, с.п Киевское, хутор Никитинский
2.	Площадь объекта +/- величина погрешности определения площади (Р +/- Дельта Р)	116415 +/- 119 м²
3.	Иные характеристики объекта	Публичный сервитут устанавливается в целях эксплуатации существующего объекта электросетевого хозяйства местного значения «ВЛ-35 кВ «Никитинская-Киевская»» с кадастровым номером 23:15:0000000:2275, необходимого для организации электроснабжения населения, в соответствии с п.1 ст. 39.37 Земельного кодекса РФ, на срок 49 (сорок девять) лет. Правообладатель публичного сервитута: Акционерное общество «Нефтегазтехнология-Энергия», ИНН: 2349017673, ОГРН 1022304648871, адрес: 353560, Краснодарский край, Славянский район, город Славянск-на-Кубани, Красная ул., д.9, электронная почта: general@ngt-energy.ru, телефон: 8 (86146) 55-498

Раздел 2					
Сведения о местоположении границ объекта					
1. Система координат МСК-23, зона 1					
2. Сведения о характерных точках границ объекта					
Обозначение характерных точек границ	Координаты, м		Метод определения координат характерной точки	Средняя квадратическая погрешность положения характерной точки (Mt), м	Описание обозначения точки на местности (при наличии)
	X	Y			
1	2	3	4	5	6
1	476007.30	1291241.87	Аналитический метод	0.10	Закрепление отсутствует
2	476004.30	1291252.35	Аналитический метод	0.10	Закрепление отсутствует
3	476082.57	1291398.34	Аналитический метод	0.10	Закрепление отсутствует
4	476049.95	1291496.96	Аналитический метод	0.10	Закрепление отсутствует
5	476009.38	1291618.26	Аналитический метод	0.10	Закрепление отсутствует
6	475975.16	1291721.36	Аналитический метод	0.10	Закрепление отсутствует
7	475928.37	1291843.96	Аналитический метод	0.10	Закрепление отсутствует
8	475889.77	1291945.01	Аналитический метод	0.10	Закрепление отсутствует
9	475811.30	1291864.32	Аналитический метод	0.10	Закрепление отсутствует
10	475762.81	1291812.88	Аналитический метод	0.10	Закрепление отсутствует
11	475715.21	1291761.58	Аналитический метод	0.10	Закрепление отсутствует
12	475657.55	1291699.79	Аналитический метод	0.10	Закрепление отсутствует
13	475613.25	1291639.72	Аналитический метод	0.10	Закрепление отсутствует
14	475550.45	1291552.83	Аналитический метод	0.10	Закрепление отсутствует
15	475502.18	1291486.58	Аналитический метод	0.10	Закрепление отсутствует
16	475360.34	1291382.27	Аналитический метод	0.10	Закрепление отсутствует
17	475317.21	1291350.57	Аналитический метод	0.10	Закрепление отсутствует
18	475243.76	1291296.58	Аналитический метод	0.10	Закрепление отсутствует
19	475137.20	1291218.24	Аналитический метод	0.10	Закрепление отсутствует
20	475040.66	1291147.27	Аналитический метод	0.10	Закрепление отсутствует
21	474931.47	1291066.99	Аналитический метод	0.10	Закрепление отсутствует
22	474854.72	1291010.57	Аналитический метод	0.10	Закрепление отсутствует

2. Сведения о характерных точках границ объекта					
Обозначение характерных точек границ	Координаты, м		Метод определения координат характерной точки	Средняя квадратическая погрешность положения характерной точки (Mt), м	Описание обозначения точки на местности (при наличии)
	X	Y			
1	2	3	4	5	6
23	474767.90	1290946.75	Аналитический метод	0.10	Закрепление отсутствует
24	474658.53	1290866.35	Аналитический метод	0.10	Закрепление отсутствует
25	474590.35	1290816.23	Аналитический метод	0.10	Закрепление отсутствует
26	474501.66	1290751.13	Аналитический метод	0.10	Закрепление отсутствует
27	474429.43	1290697.93	Аналитический метод	0.10	Закрепление отсутствует
28	474355.75	1290686.74	Аналитический метод	0.10	Закрепление отсутствует
29	474259.96	1290672.18	Аналитический метод	0.10	Закрепление отсутствует
30	474186.03	1290660.95	Аналитический метод	0.10	Закрепление отсутствует
31	474080.23	1290644.68	Аналитический метод	0.10	Закрепление отсутствует
32	473961.23	1290626.37	Аналитический метод	0.10	Закрепление отсутствует
33	473876.58	1290613.83	Аналитический метод	0.10	Закрепление отсутствует
34	473772.07	1290597.94	Аналитический метод	0.10	Закрепление отсутствует
35	473683.78	1290584.66	Аналитический метод	0.10	Закрепление отсутствует
36	473639.27	1290517.13	Аналитический метод	0.10	Закрепление отсутствует
37	473595.87	1290449.86	Аналитический метод	0.10	Закрепление отсутствует
38	473551.67	1290382.02	Аналитический метод	0.10	Закрепление отсутствует
39	473512.31	1290320.39	Аналитический метод	0.10	Закрепление отсутствует
40	473469.76	1290255.17	Аналитический метод	0.10	Закрепление отсутствует
41	473427.88	1290190.53	Аналитический метод	0.10	Закрепление отсутствует
42	473416.66	1290180.11	Аналитический метод	0.10	Закрепление отсутствует
43	473437.08	1290158.13	Аналитический метод	0.10	Закрепление отсутствует
44	473451.03	1290171.09	Аналитический метод	0.10	Закрепление отсутствует
45	473494.91	1290238.82	Аналитический метод	0.10	Закрепление отсутствует
46	473537.52	1290304.12	Аналитический метод	0.10	Закрепление отсутствует
47	473576.88	1290365.76	Аналитический метод	0.10	Закрепление отсутствует

2. Сведения о характерных точках границ объекта					
Обозначение характерных точек границ	Координаты, м		Метод определения координат характерной точки	Средняя квадратическая погрешность положения характерной точки (Mt), м	Описание обозначения точки на местности (при наличии)
	X	Y			
1	2	3	4	5	6
48	473621.04	1290433.54	Аналитический метод	0.10	Закрепление отсутствует
49	473664.40	1290500.74	Аналитический метод	0.10	Закрепление отсутствует
50	473701.46	1290556.98	Аналитический метод	0.10	Закрепление отсутствует
51	473776.55	1290568.28	Аналитический метод	0.10	Закрепление отсутствует
52	473881.03	1290584.16	Аналитический метод	0.10	Закрепление отсутствует
53	473965.71	1290596.71	Аналитический метод	0.10	Закрепление отсутствует
54	474084.80	1290615.03	Аналитический метод	0.10	Закрепление отсутствует
55	474190.57	1290631.30	Аналитический метод	0.10	Закрепление отсутствует
56	474264.47	1290642.52	Аналитический метод	0.10	Закрепление отсутствует
57	474360.26	1290657.08	Аналитический метод	0.10	Закрепление отсутствует
58	474441.26	1290669.38	Аналитический метод	0.10	Закрепление отсутствует
59	474519.43	1290726.96	Аналитический метод	0.10	Закрепление отсутствует
60	474608.10	1290792.04	Аналитический метод	0.10	Закрепление отсутствует
61	474676.30	1290842.18	Аналитический метод	0.10	Закрепление отсутствует
62	474785.67	1290922.58	Аналитический метод	0.10	Закрепление отсутствует
63	474872.49	1290986.40	Аналитический метод	0.10	Закрепление отсутствует
64	474949.23	1291042.82	Аналитический метод	0.10	Закрепление отсутствует
65	475058.43	1291123.10	Аналитический метод	0.10	Закрепление отсутствует
66	475154.97	1291194.07	Аналитический метод	0.10	Закрепление отсутствует
67	475261.53	1291272.40	Аналитический метод	0.10	Закрепление отсутствует
68	475334.98	1291326.40	Аналитический метод	0.10	Закрепление отсутствует
69	475378.10	1291358.10	Аналитический метод	0.10	Закрепление отсутствует
70	475523.69	1291465.16	Аналитический метод	0.10	Закрепление отсутствует
71	475574.73	1291535.21	Аналитический метод	0.10	Закрепление отсутствует
72	475637.47	1291622.03	Аналитический метод	0.10	Закрепление отсутствует

2. Сведения о характерных точках границ объекта					
Обозначение характерных точек границ	Координаты, м		Метод определения координат характерной точки	Средняя квадратическая погрешность положения характерной точки (Mt), м	Описание обозначения точки на местности (при наличии)
	X	Y			
1	2	3	4	5	6
73	475680.67	1291680.59	Аналитический метод	0.10	Закрепление отсутствует
74	475737.17	1291741.15	Аналитический метод	0.10	Закрепление отсутствует
75	475784.72	1291792.38	Аналитический метод	0.10	Закрепление отсутствует
76	475832.97	1291843.58	Аналитический метод	0.10	Закрепление отсутствует
77	475878.51	1291890.41	Аналитический метод	0.10	Закрепление отсутствует
78	475900.34	1291833.26	Аналитический метод	0.10	Закрепление отсутствует
79	475946.90	1291711.28	Аналитический метод	0.10	Закрепление отсутствует
80	475980.91	1291608.78	Аналитический метод	0.10	Закрепление отсутствует
81	476021.48	1291487.49	Аналитический метод	0.10	Закрепление отсутствует
82	476050.04	1291401.15	Аналитический метод	0.10	Закрепление отсутствует
83	475972.11	1291255.80	Аналитический метод	0.10	Закрепление отсутствует
84	475978.46	1291233.62	Аналитический метод	0.10	Закрепление отсутствует
1	476007.30	1291241.87	Аналитический метод	0.10	Закрепление отсутствует
3. Сведения о характерных точках части (частей) границы объекта					
Обозначение характерных точек части границы	Координаты, м		Метод определения координат характерной точки	Средняя квадратическая погрешность положения характерной точки (Mt), м	Описание обозначения точки на местности (при наличии)
	X	Y			
1	2	3	4	5	6
-	-	-	-	-	-

Раздел 3							
Сведения о местоположении измененных (уточненных) границ объекта							
1. Система координат -							
2. Сведения о характерных точках границ объекта							
Обозначение характерных точек границ	Существующие координаты, м		Измененные (уточненные) координаты, м		Метод определения координат характерной точки	Средняя квадратическая погрешность положения характерной точки (Mt), м	Описание обозначения точки на местности (при наличии)
	X	Y	X	Y			
1	2	3	4	5	6	7	8
-	-	-	-	-	-	-	
3. Сведения о характерных точках части (частей) границы объекта							
Обозначение характерных точек части границы	Существующие координаты, м		Измененные (уточненные) координаты, м		Метод определения координат характерной точки	Средняя квадратическая погрешность положения характерной точки (Mt), м	Описание обозначения точки на местности (при наличии)
	X	Y	X	Y			
1	2	3	4	5	6	7	8
-	-	-	-	-	-	-	

Схема расположения границ публичного сервитута



Лист 1

Лист 2

Μακρομάδ 1:16000

Условные обозначения:



- граница публичного сервитута




Масштаб 1:5000

Условные обозначения:

	- граница публичного сервитута
	- граница объекта электросетевого хозяйства
	- характерная точка границы публичного сервитута
	- граница земельного участка, установленная в соответствии с федеральным законодательством, включенная в ЕГРН
	- номер кадастрового квартала
	- кадастровый номер земельного участка
	- граница кадастрового квартала, установленная в соответствии с федеральным законодательством, включенная в ЕГРН

	- граница МО, населенного пункта, установленная в соответствии с федеральным законодательством, включенная в ЕГРН
	- реестровый номер МО, населенного пункта
	- единое землепользование

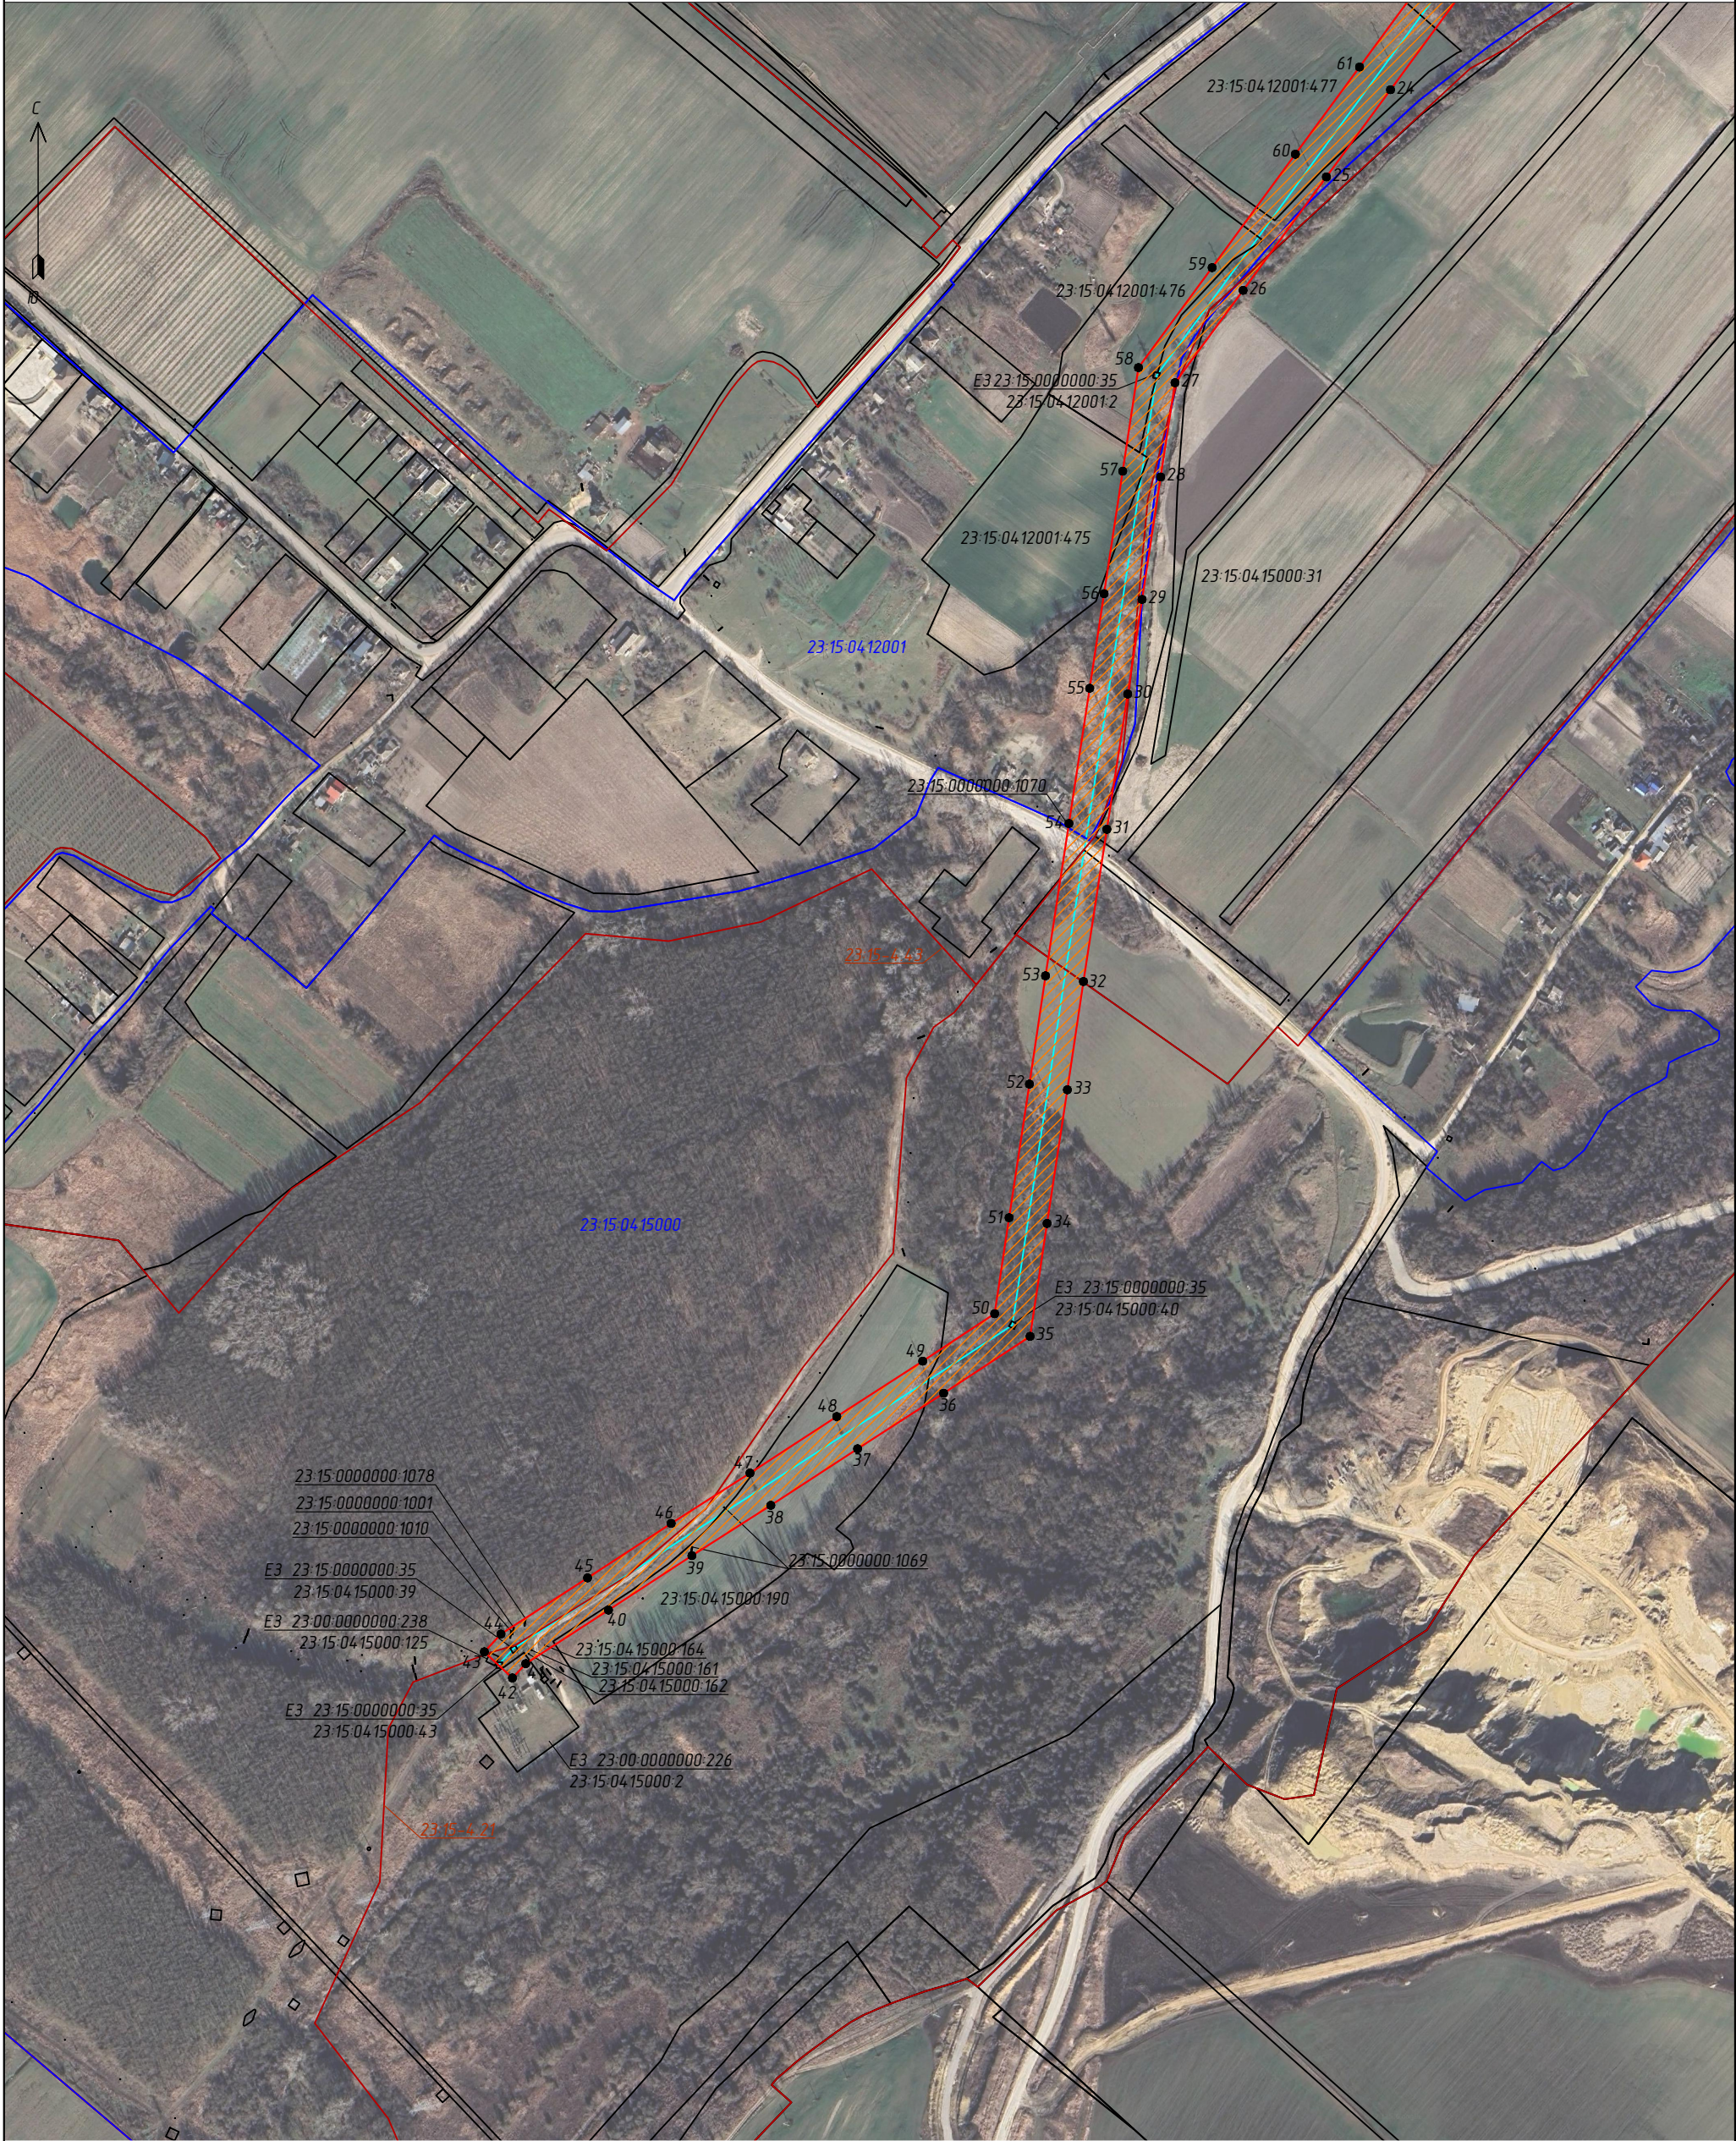

Масштаб 1:5000

Условные обозначения:

	- граница публичного сервитута
	- граница объекта электросетевого хозяйства
	- характерная точка границы публичного сервитута
	- граница земельного участка, установленная в соответствии с федеральным законодательством, включенная в ЕГРН
23:15:04:15000	- номер кадастрового квартала
23:15:04:15000:190	- кадастровый номер земельного участка
ЕЗ	- единое землепользование

	- граница МО, населенного пункта, установленная в соответствии с федеральным законодательством, включенная в ЕГРН
23:15-4.21	- реестровый номер МО, населенного пункта