

ОПИСАНИЕ МЕСТОПОЛОЖЕНИЯ ГРАНИЦ

Публичный сервитут в целях реконструкции существующего сооружения – ВЛ 220 кВ Бужора – НПС-8 с образованием ВЛ 220 кВ Киевская - Чекон

(наименование объекта, местоположение границ которого описано (далее - объект))

Раздел 1

Сведения об объекте

№ п/п	Характеристики объекта	Описание характеристик
1	2	3
1.	Местоположение объекта	Краснодарский край, город-курорт Анапа, Крымский район
2.	Площадь объекта +/- величина погрешности определения площади (Р +/- Дельта Р)	596433 +/- 270 м²
3.	Иные характеристики объекта	Публичный сервитут в целях реконструкции существующего сооружения – ВЛ 220 кВ Бужора – НПС-8 с образованием ВЛ 220 кВ Киевская -Чекон сроком действия 49 лет в интересах Публичного акционерного общества «Федеральная сетевая компания Единой энергетической системы»

Перечень координат характерных точек публичного сервитута

Сведения о местоположении границ публичного сервитута

1. Система координат СК-23, зона 1

2. Сведения о характерных точках границ публичного сервитута


Обозначение характерных точек границ	Координаты, м		Метод определения координат характерной точки	Средняя квадратическая погрешность положения характерной точки (Mt), м	Описание обозначения точки на местности (при наличии)
	X	Y			
1	2	3	4	5	6
1	484737.56	1260395.12	Аналитический метод	0.10	-
2	484862.15	1260372.55	Аналитический метод	0.10	-
3	484991.18	1260476.78	Аналитический метод	0.10	-
4	485132.79	1260587.89	Аналитический метод	0.10	-
5	485280.41	1260700.73	Аналитический метод	0.10	-
6	485423.52	1260826.81	Аналитический метод	0.10	-
7	485550.23	1260932.59	Аналитический метод	0.10	-
8	485761.54	1260935.23	Аналитический метод	0.10	-
9	485984.49	1260935.54	Аналитический метод	0.10	-
10	486207.54	1260935.85	Аналитический метод	0.10	-
11	486429.94	1260933.80	Аналитический метод	0.10	-
12	486599.52	1260928.50	Аналитический метод	0.10	-
13	486771.98	1260925.45	Аналитический метод	0.10	-
14	486941.90	1260920.13	Аналитический метод	0.10	-
15	487111.82	1260914.82	Аналитический метод	0.10	-
16	487285.70	1260907.03	Аналитический метод	0.10	-
17	487328.92	1261054.13	Аналитический метод	0.10	-
18	487394.16	1261264.24	Аналитический метод	0.10	-
19	487459.09	1261473.39	Аналитический метод	0.10	-
20	487513.61	1261641.03	Аналитический метод	0.10	-
21	487519.99	1261836.94	Аналитический метод	0.10	-
22	487326.09	1261953.78	Аналитический метод	0.10	-


2. Сведения о характерных точках границ публичного сервитута					
Обозначение характерных точек границ	Координаты, м		Метод определения координат характерной точки	Средняя квадратическая погрешность положения характерной точки (Mt), м	Описание обозначения точки на местности (при наличии)
	X	Y			
1	2	3	4	5	6
23	487301.57	1261974.87	Аналитический метод	0.10	-
24	487260.36	1261926.95	Аналитический метод	0.10	-
25	487288.92	1261902.40	Аналитический метод	0.10	-
26	487455.62	1261801.94	Аналитический метод	0.10	-
27	487450.72	1261651.62	Аналитический метод	0.10	-
28	487403.22	1261490.74	Аналитический метод	0.10	-
29	487338.29	1261281.59	Аналитический метод	0.10	-
30	487273.05	1261071.48	Аналитический метод	0.10	-
31	487239.61	1260971.70	Аналитический метод	0.10	-
32	487113.65	1260973.29	Аналитический метод	0.10	-
33	486943.73	1260978.61	Аналитический метод	0.10	-
34	486773.81	1260983.93	Аналитический метод	0.10	-
35	486601.50	1260991.66	Аналитический метод	0.10	-
36	486430.88	1260997.00	Аналитический метод	0.10	-
37	486207.46	1260994.35	Аналитический метод	0.10	-
38	485984.41	1260994.04	Аналитический метод	0.10	-
39	485761.46	1260993.73	Аналитический метод	0.10	-
40	485526.77	1260995.76	Аналитический метод	0.10	-
41	485385.39	1260871.17	Аналитический метод	0.10	-
42	485240.29	1260749.58	Аналитический метод	0.10	-
43	485096.68	1260633.91	Аналитический метод	0.10	-
44	484955.07	1260522.80	Аналитический метод	0.10	-
45	484844.92	1260439.37	Аналитический метод	0.10	-
46	484746.76	1260452.89	Аналитический метод	0.10	-
1	484737.56	1260395.12	Аналитический метод	0.10	-

2. Сведения о характерных точках границ публичного сервитута					
Обозначение характерных точек границ	Координаты, м		Метод определения координат характерной точки	Средняя квадратическая погрешность положения характерной точки (Mt), м	Описание обозначения точки на местности (при наличии)
	X	Y			
1	2	3	4	5	6
47	472845.76	1291009.00	Аналитический метод	0.10	-
48	472920.36	1291020.70	Аналитический метод	0.10	-
49	473064.12	1291156.27	Аналитический метод	0.10	-
50	473208.31	1291289.04	Аналитический метод	0.10	-
51	473352.51	1291421.81	Аналитический метод	0.10	-
52	473496.64	1291554.53	Аналитический метод	0.10	-
53	473640.79	1291687.26	Аналитический метод	0.10	-
54	473784.23	1291819.34	Аналитический метод	0.10	-
55	473927.68	1291951.43	Аналитический метод	0.10	-
56	474071.21	1292083.58	Аналитический метод	0.10	-
57	474214.66	1292215.67	Аналитический метод	0.10	-
58	474358.12	1292347.76	Аналитический метод	0.10	-
59	474485.32	1292464.88	Аналитический метод	0.10	-
60	474629.56	1292597.70	Аналитический метод	0.10	-
61	474771.08	1292724.82	Аналитический метод	0.10	-
62	474928.75	1292839.49	Аналитический метод	0.10	-
63	475089.40	1292953.43	Аналитический метод	0.10	-
64	475250.28	1293067.52	Аналитический метод	0.10	-
65	475410.99	1293181.51	Аналитический метод	0.10	-
66	475544.77	1293273.51	Аналитический метод	0.10	-
67	475630.60	1293356.52	Аналитический метод	0.10	-
68	475781.70	1293457.90	Аналитический метод	0.10	-
69	475940.74	1293561.78	Аналитический метод	0.10	-
70	476062.17	1293641.09	Аналитический метод	0.10	-
71	476186.08	1293722.03	Аналитический метод	0.10	-
72	476309.96	1293802.96	Аналитический метод	0.10	-

2. Сведения о характерных точках границ публичного сервитута					
Обозначение характерных точек границ	Координаты, м		Метод определения координат характерной точки	Средняя квадратическая погрешность положения характерной точки (Mt), м	Описание обозначения точки на местности (при наличии)
	X	Y			
1	2	3	4	5	6
73	476433.90	1293883.90	Аналитический метод	0.10	-
74	476557.76	1293964.84	Аналитический метод	0.10	-
75	476650.83	1294023.15	Аналитический метод	0.10	-
76	476716.86	1293946.47	Аналитический метод	0.10	-
77	476818.72	1293823.06	Аналитический метод	0.10	-
78	476920.58	1293699.68	Аналитический метод	0.10	-
79	477022.43	1293576.29	Аналитический метод	0.10	-
80	477124.29	1293452.90	Аналитический метод	0.10	-
81	477243.54	1293305.13	Аналитический метод	0.10	-
82	477396.83	1293430.62	Аналитический метод	0.10	-
83	477329.52	1293512.84	Аналитический метод	0.10	-
84	477311.52	1293555.99	Аналитический метод	0.10	-
85	477253.19	1293531.67	Аналитический метод	0.10	-
86	477274.75	1293479.97	Аналитический метод	0.10	-
87	477307.89	1293439.49	Аналитический метод	0.10	-
88	477252.21	1293393.90	Аналитический метод	0.10	-
89	477169.79	1293490.45	Аналитический метод	0.10	-
90	477067.93	1293613.85	Аналитический метод	0.10	-
91	476966.08	1293737.23	Аналитический метод	0.10	-
92	476864.22	1293860.62	Аналитический метод	0.10	-
93	476762.36	1293984.03	Аналитический метод	0.10	-
94	476663.59	1294106.98	Аналитический метод	0.10	-
95	476525.49	1294014.23	Аналитический метод	0.10	-
96	476401.63	1293933.29	Аналитический метод	0.10	-
97	476277.70	1293852.36	Аналитический метод	0.10	-
98	476153.81	1293771.42	Аналитический метод	0.10	-
99	476029.90	1293690.48	Аналитический метод	0.10	-

2. Сведения о характерных точках границ публичного сервитута					
Обозначение характерных точек границ	Координаты, м		Метод определения координат характерной точки	Средняя квадратическая погрешность положения характерной точки (Mt), м	Описание обозначения точки на местности (при наличии)
	X	Y			
1	2	3	4	5	6
100	475908.47	1293611.17	Аналитический метод	0.10	-
101	475749.43	1293507.29	Аналитический метод	0.10	-
102	475590.98	1293406.12	Аналитический метод	0.10	-
103	475504.29	1293322.28	Аналитический метод	0.10	-
104	475377.15	1293229.22	Аналитический метод	0.10	-
105	475216.44	1293115.24	Аналитический метод	0.10	-
106	475055.56	1293001.15	Аналитический метод	0.10	-
107	474894.91	1292887.21	Аналитический метод	0.10	-
108	474731.23	1292774.04	Аналитический метод	0.10	-
109	474589.93	1292640.73	Аналитический метод	0.10	-
110	474445.69	1292507.92	Аналитический метод	0.10	-
111	474318.49	1292390.80	Аналитический метод	0.10	-
112	474175.03	1292258.70	Аналитический метод	0.10	-
113	474031.58	1292126.61	Аналитический метод	0.10	-
114	473888.06	1291994.46	Аналитический метод	0.10	-
115	473744.60	1291862.37	Аналитический метод	0.10	-
116	473601.16	1291730.29	Аналитический метод	0.10	-
117	473457.01	1291597.56	Аналитический метод	0.10	-
118	473312.88	1291464.85	Аналитический метод	0.10	-
119	473168.69	1291332.08	Аналитический метод	0.10	-
120	473024.50	1291199.31	Аналитический метод	0.10	-
121	472891.64	1291080.17	Аналитический метод	0.10	-
122	472835.97	1291071.44	Аналитический метод	0.10	-
47	472845.76	1291009.00	Аналитический метод	0.10	-

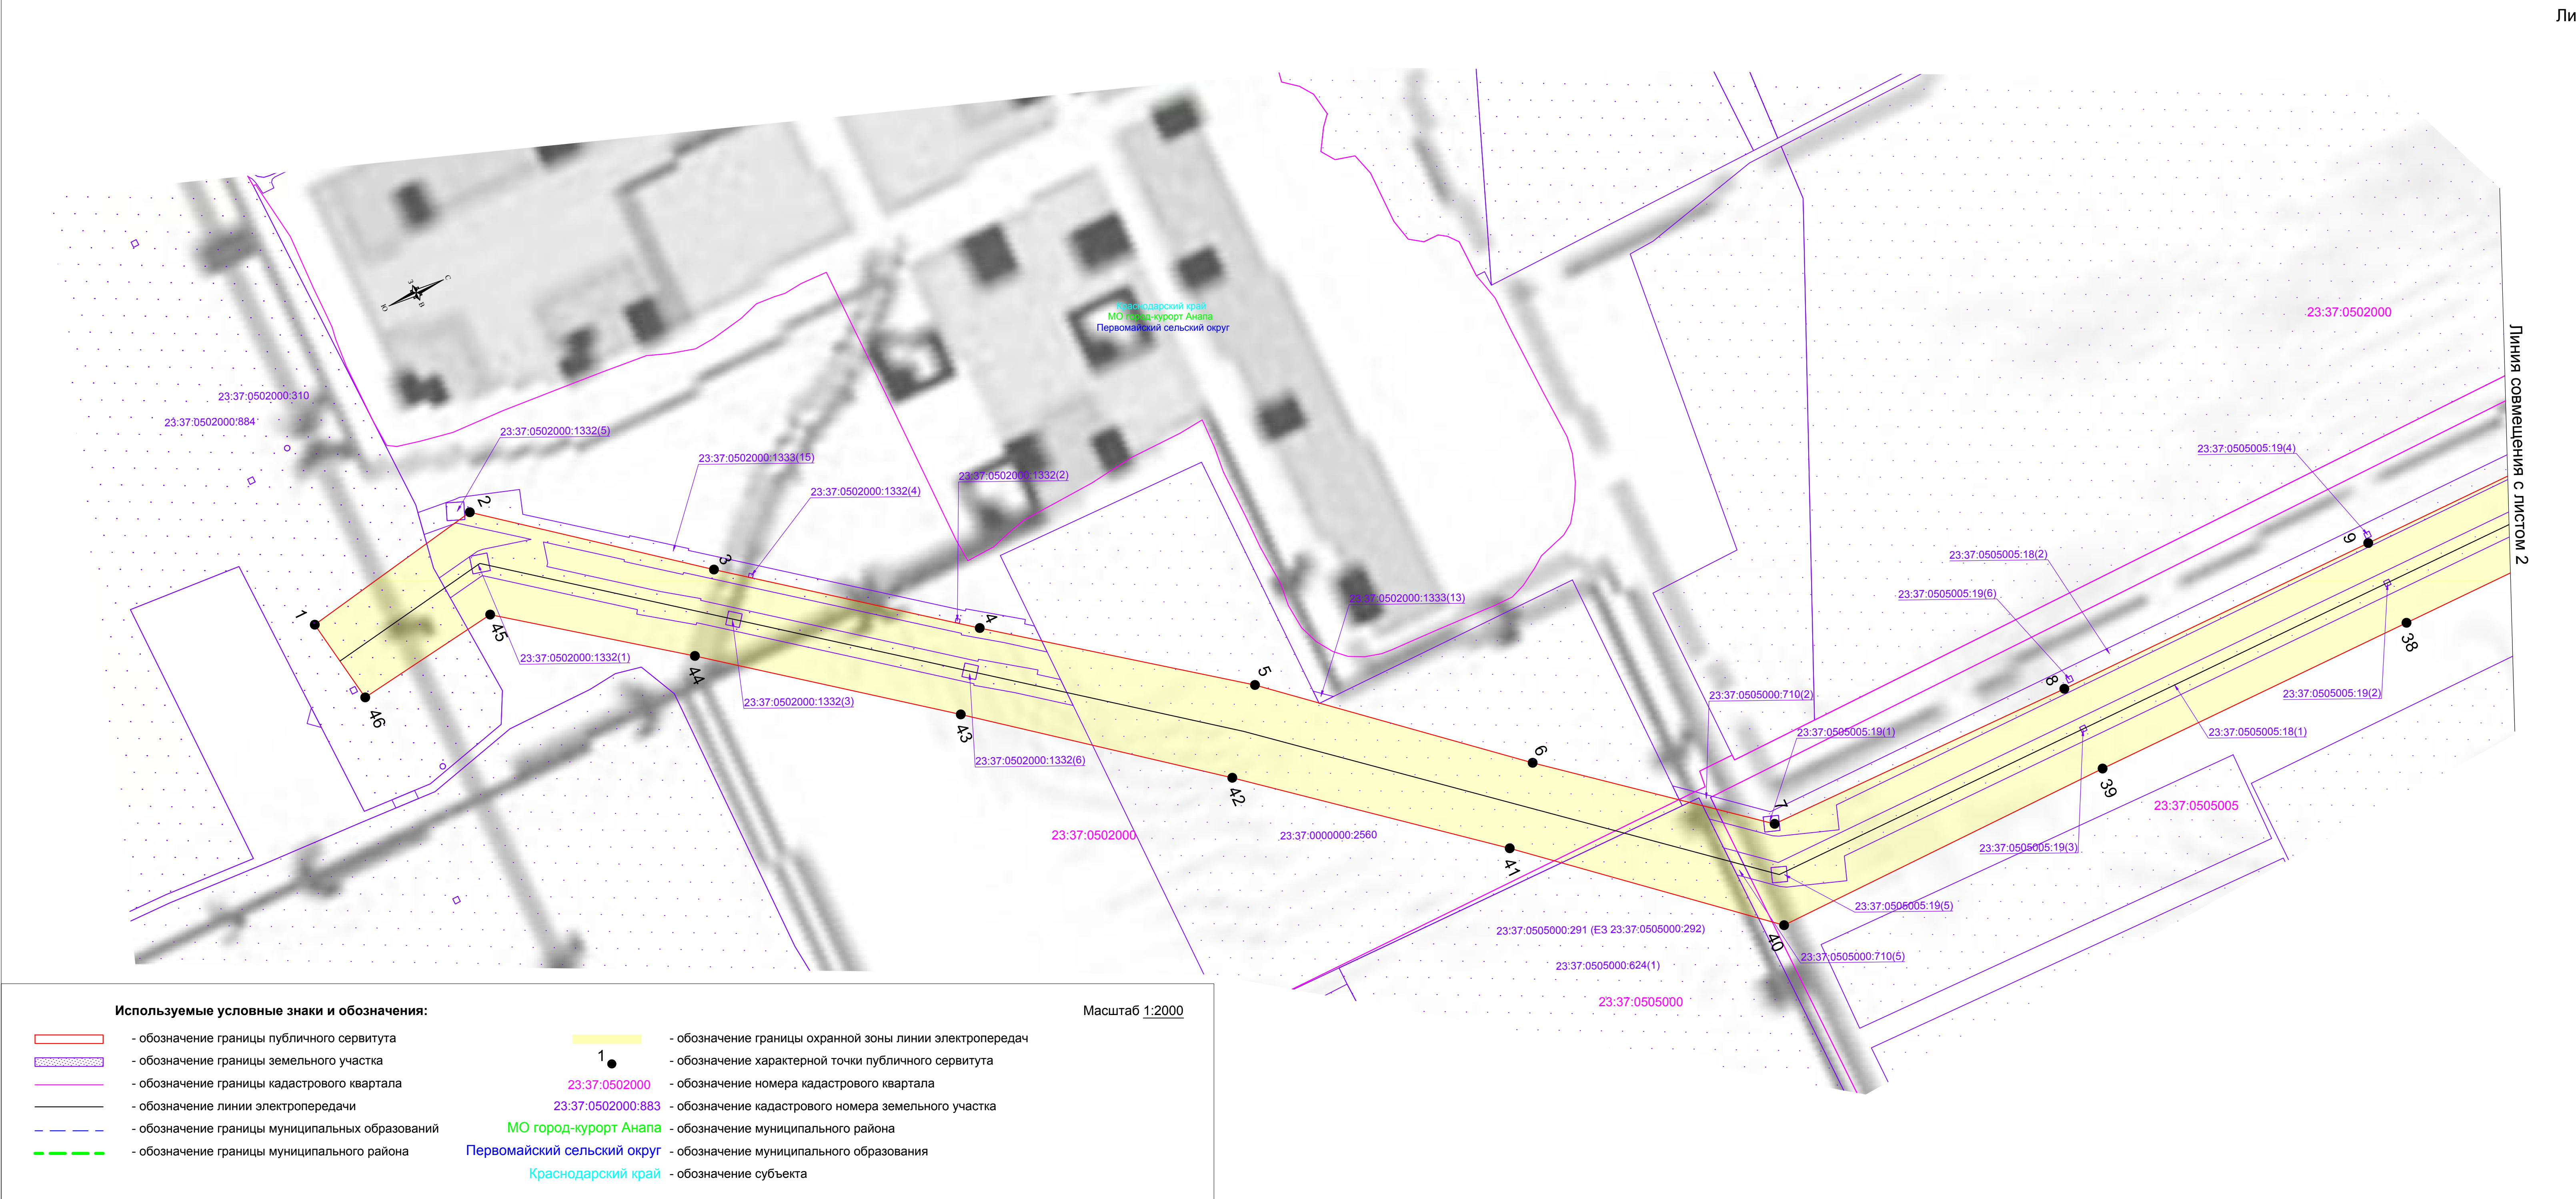


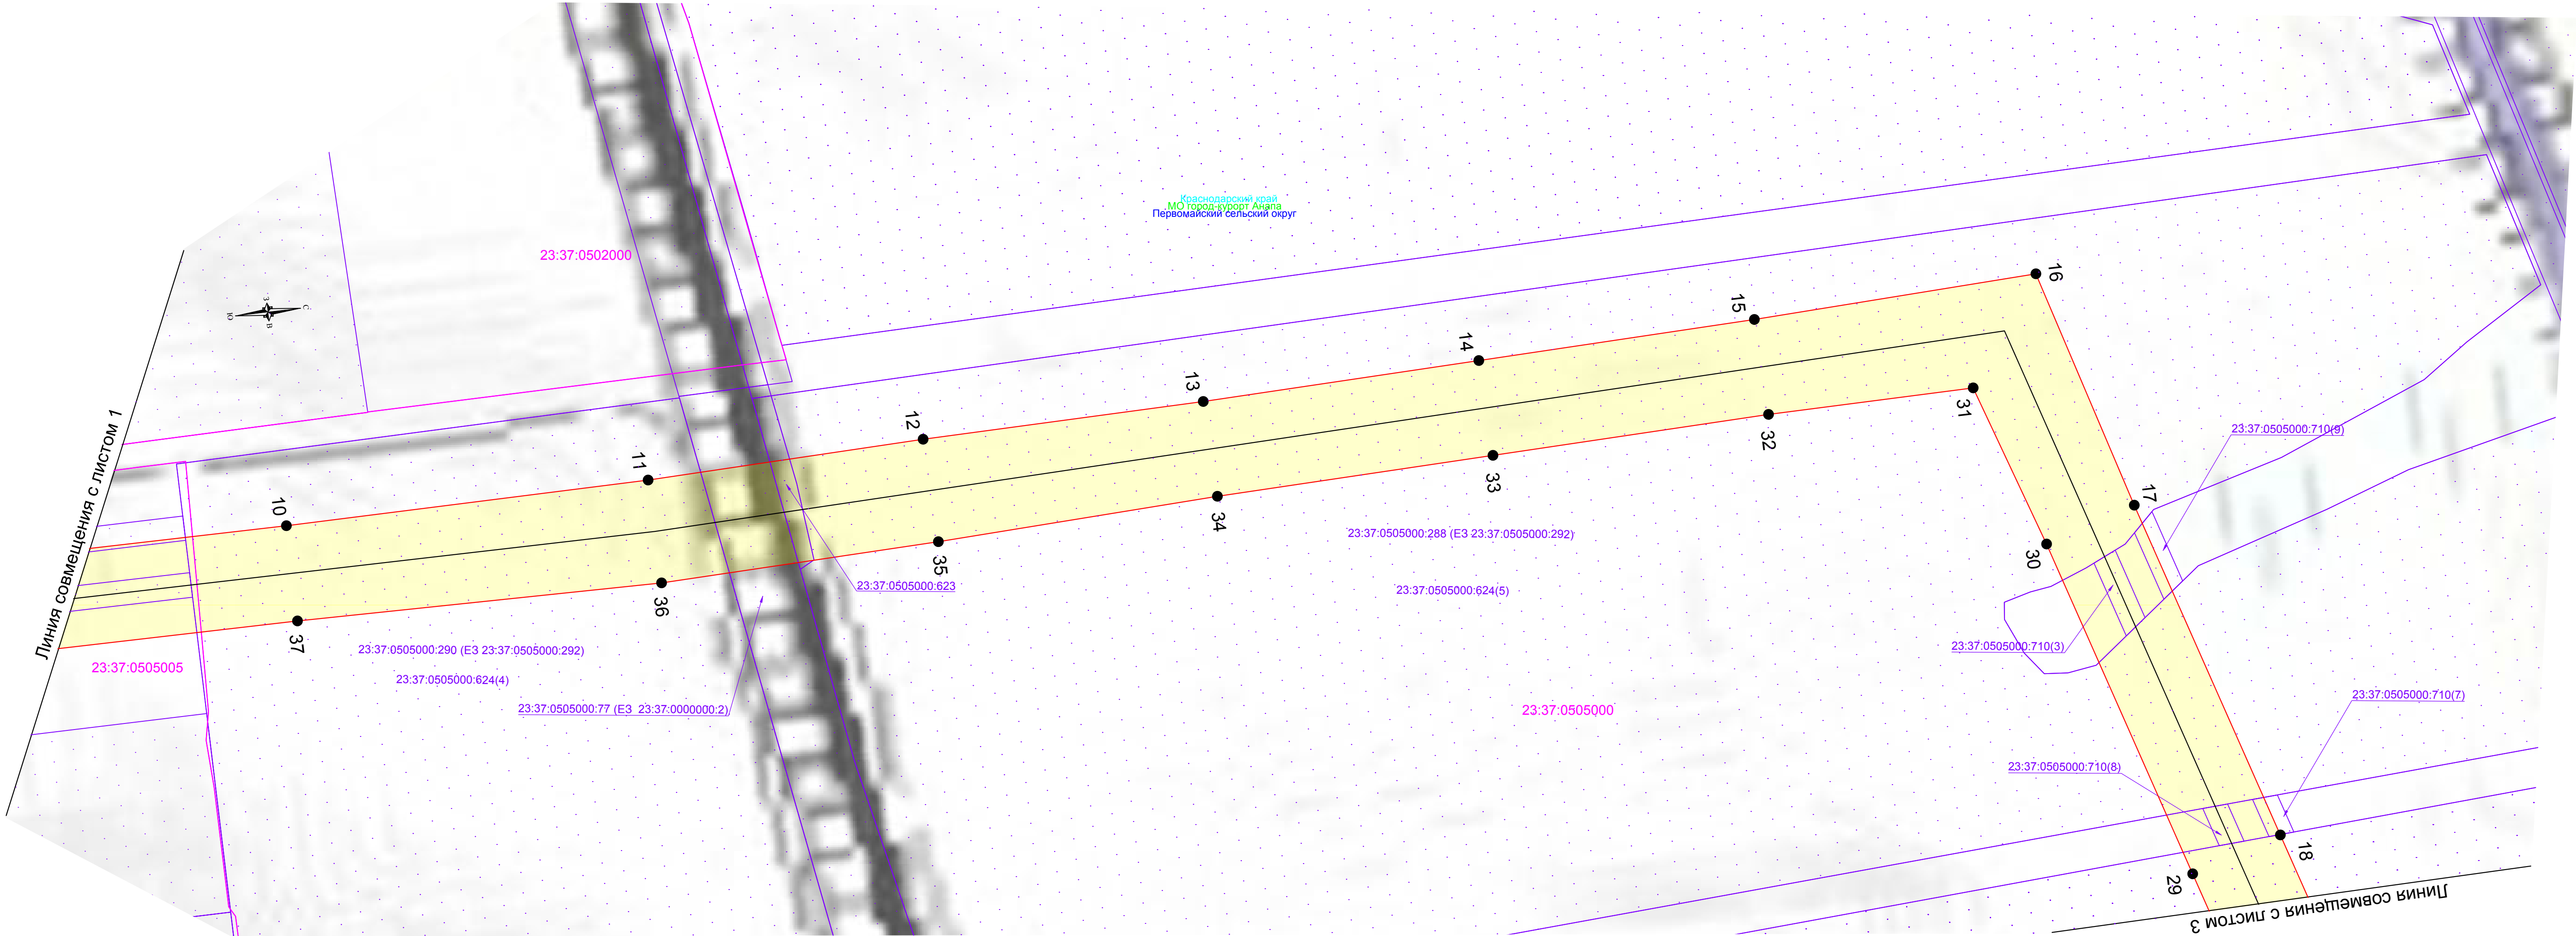

Используемые условные знаки и обозначения:

- | | | | |
|--|---|--|--|
| | - обозначение границы публичного сервитута | | - обозначение границы охранной зоны линии электропередач |
| | - обозначение границы земельного участка | | - обозначение характерной точки публичного сервитута |
| | - обозначение границы кадастрового квартала | | - обозначение номера кадастрового квартала |
| | - обозначение линии электропередачи | | - обозначение кадастрового номера земельного участка |
| | - обозначение границы муниципальных образований | | - обозначение муниципального района |
| | - обозначение границы муниципального района | | - обозначение муниципального образования |
| | | | - обозначение субъекта |

Масштаб 1:2000

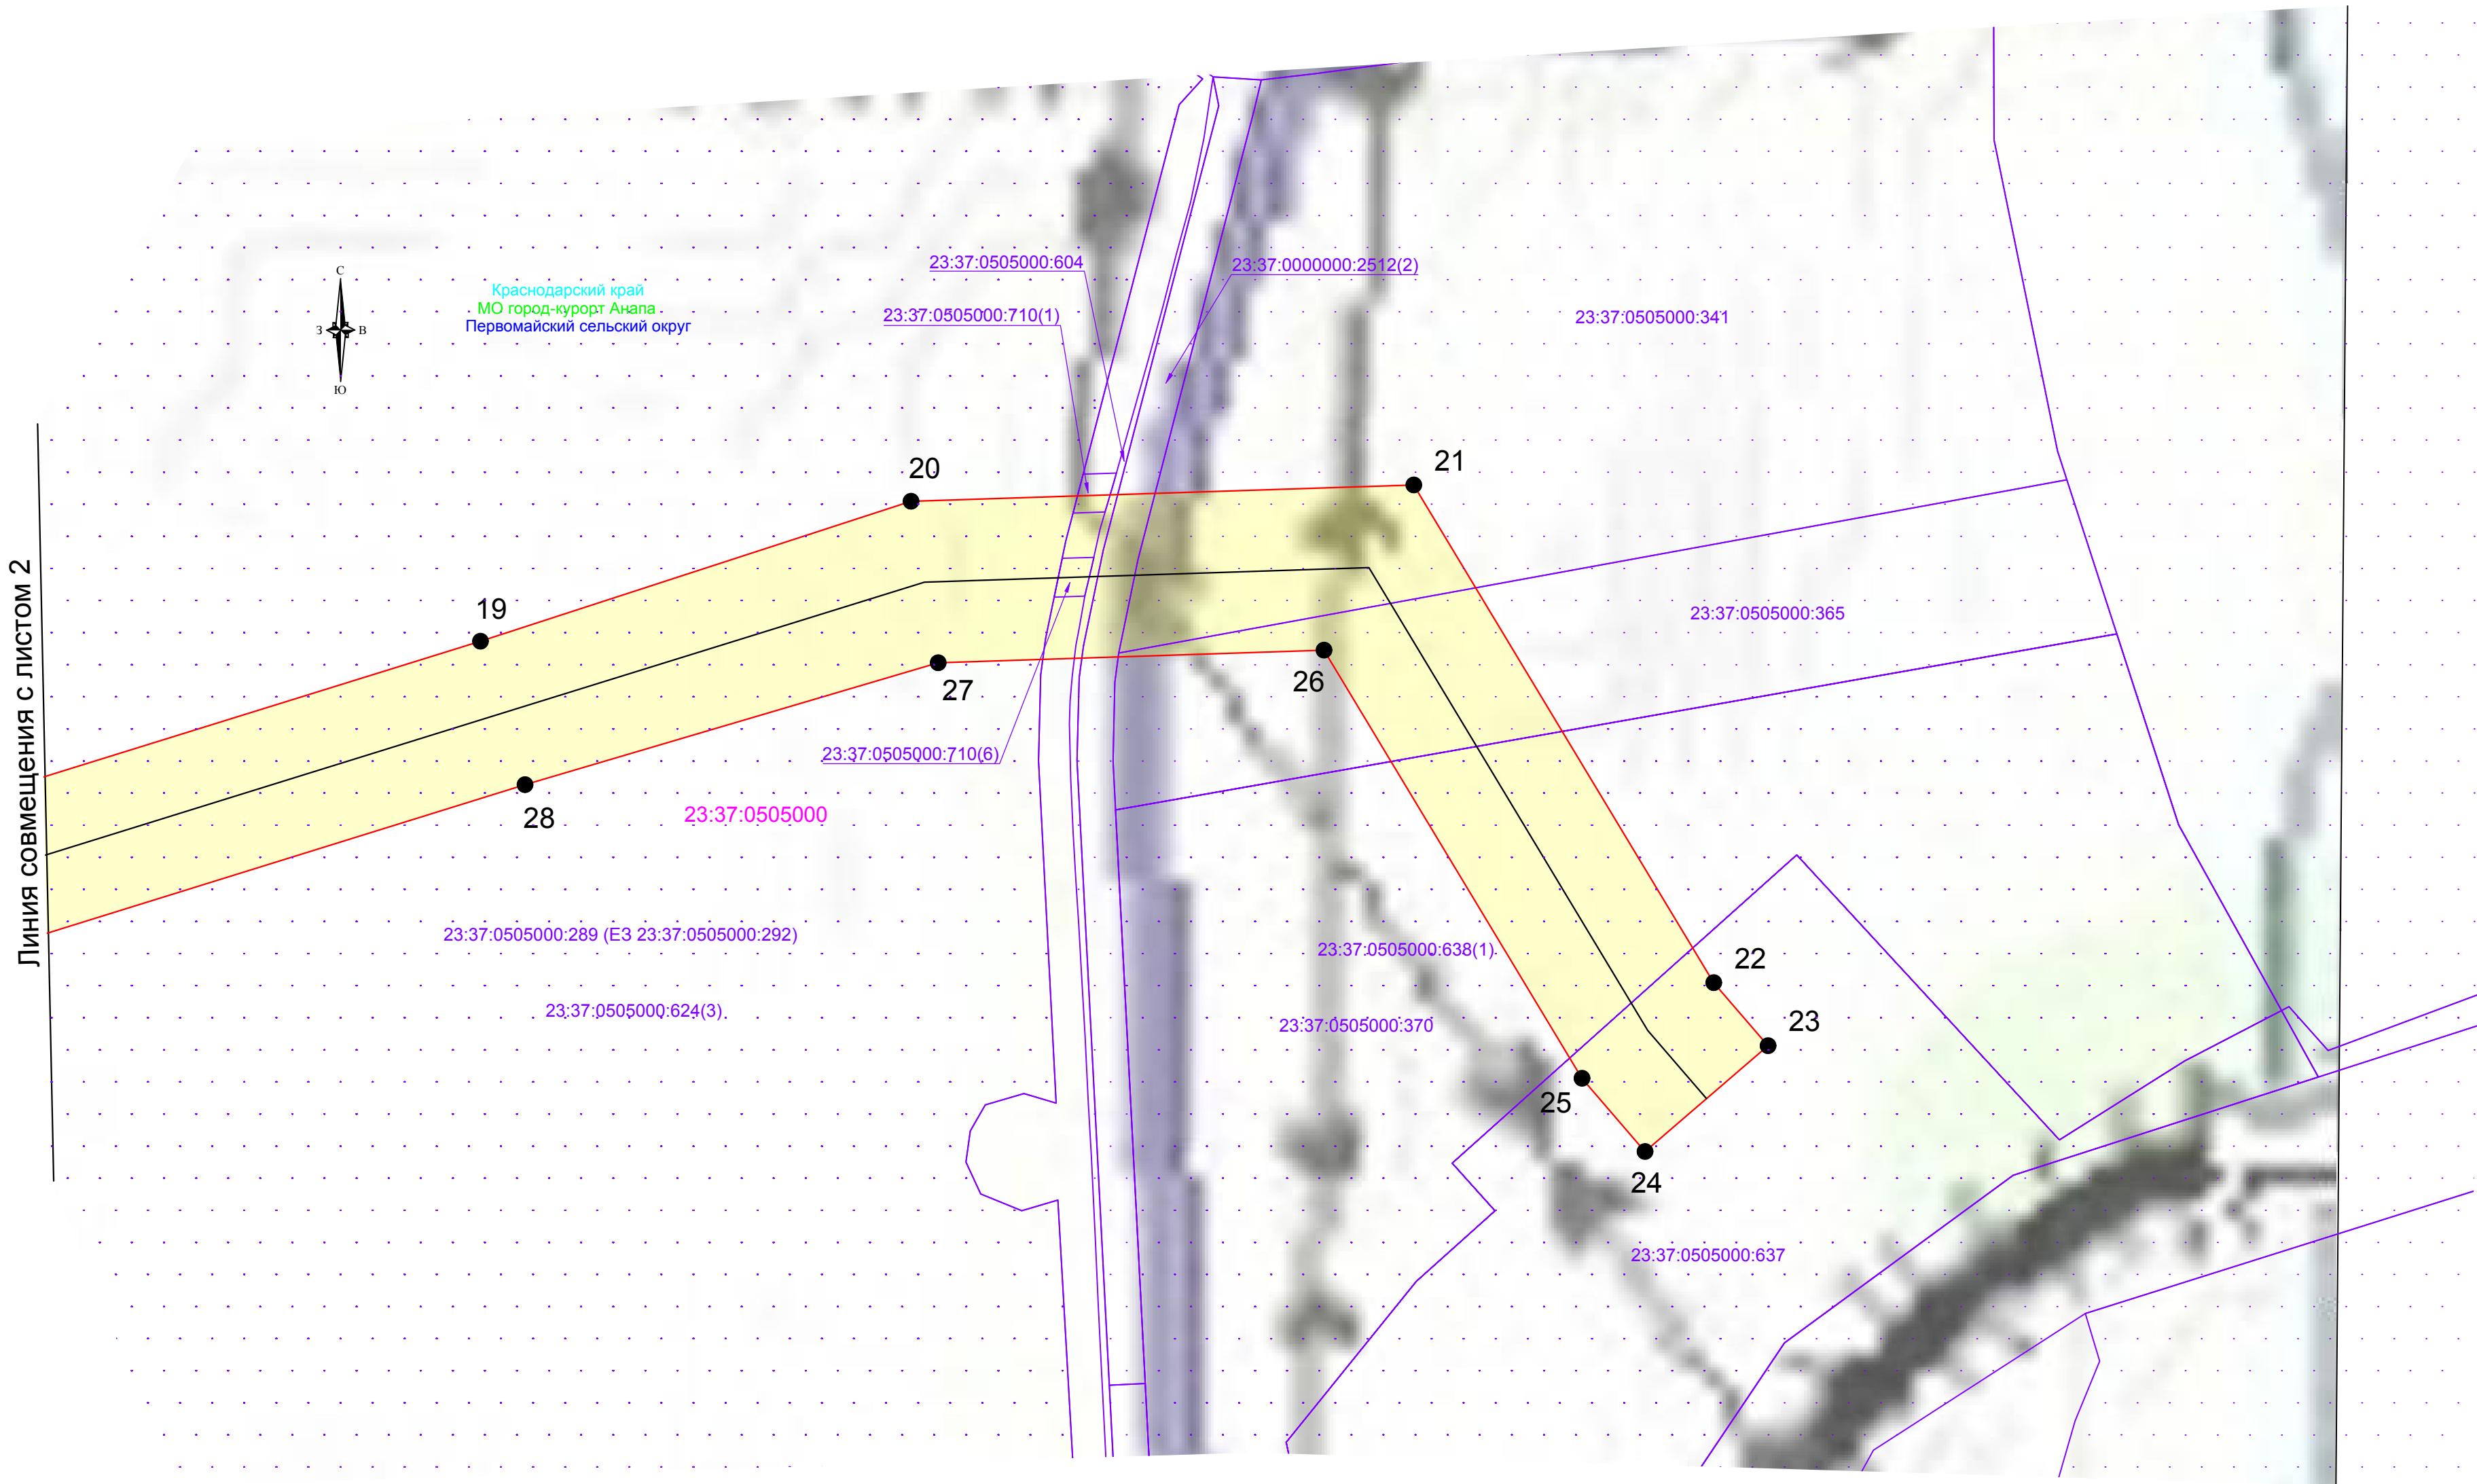


Используемые условные знаки и обозначения:

- обозначение границы публичного сервитута
- обозначение границы земельного участка
- обозначение границы кадастрового квартала
- обозначение линии электропередачи
- обозначение границы муниципальных образований
- обозначение границы муниципального района

- обозначение границы охранной зоны линии электропередач
- обозначение характерной точки публичного сервитута
- обозначение номера кадастрового квартала
- обозначение кадастрового номера земельного участка
- обозначение муниципального района
- обозначение муниципального образования
- обозначение субъекта

Масштаб 1:2000

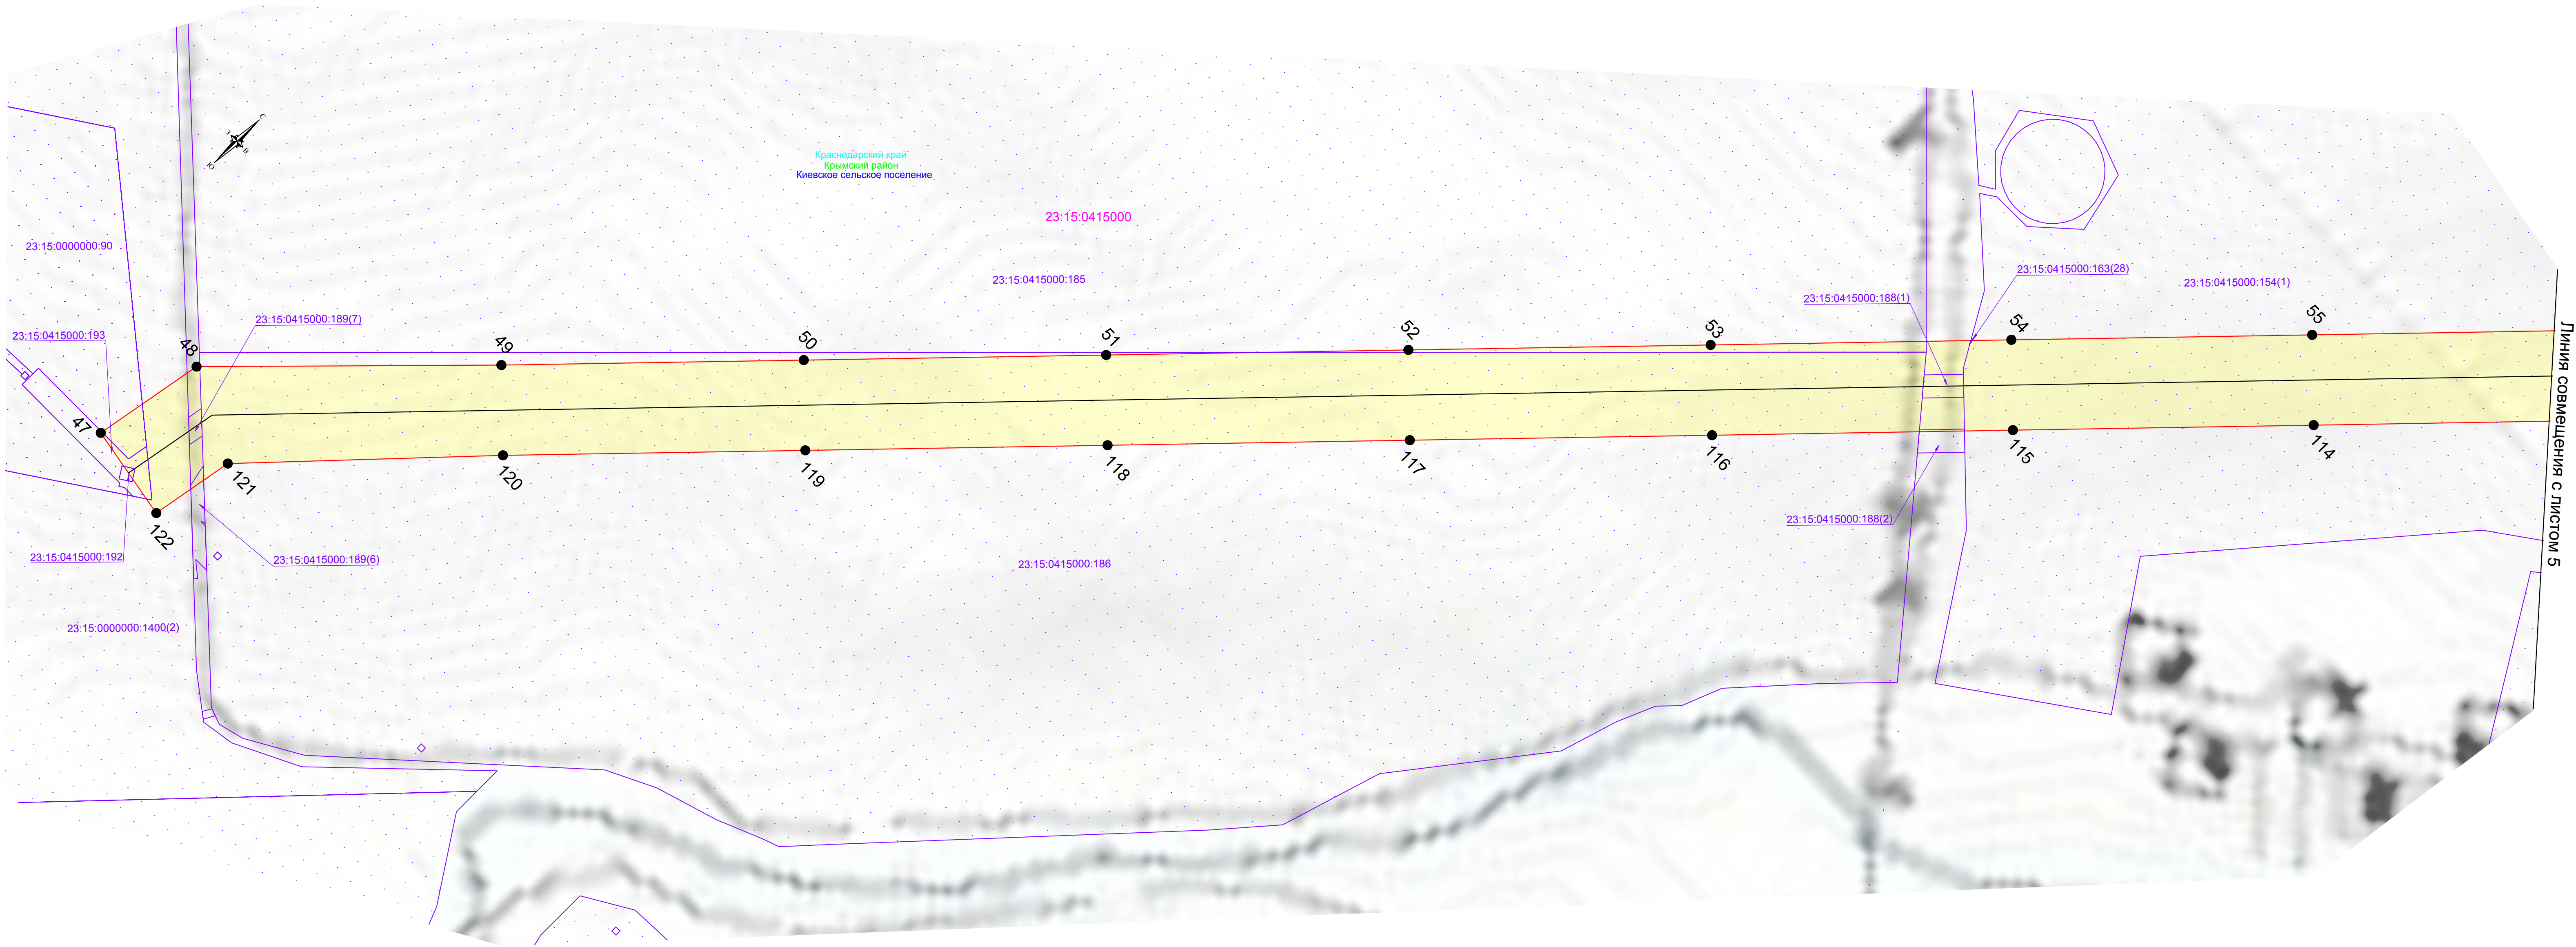


Используемые условные знаки и обозначения:

- | | | | |
|--|---|--|--|
| | - обозначение границы публичного сервитута | | - обозначение границы охранной зоны линии электропередач |
| | - обозначение границы земельного участка | | - обозначение характерной точки публичного сервитута |
| | - обозначение границы кадастрового квартала | | - обозначение номера кадастрового квартала |
| | - обозначение линии электропередачи | | - обозначение кадастрового номера земельного участка |
| | - обозначение границы муниципальных образований | | - обозначение муниципального района |
| | - обозначение границы муниципального района | | - обозначение муниципального образования |
| | | | - обозначение субъекта |

Масштаб 1:2000


Линия совмещения с листом 5

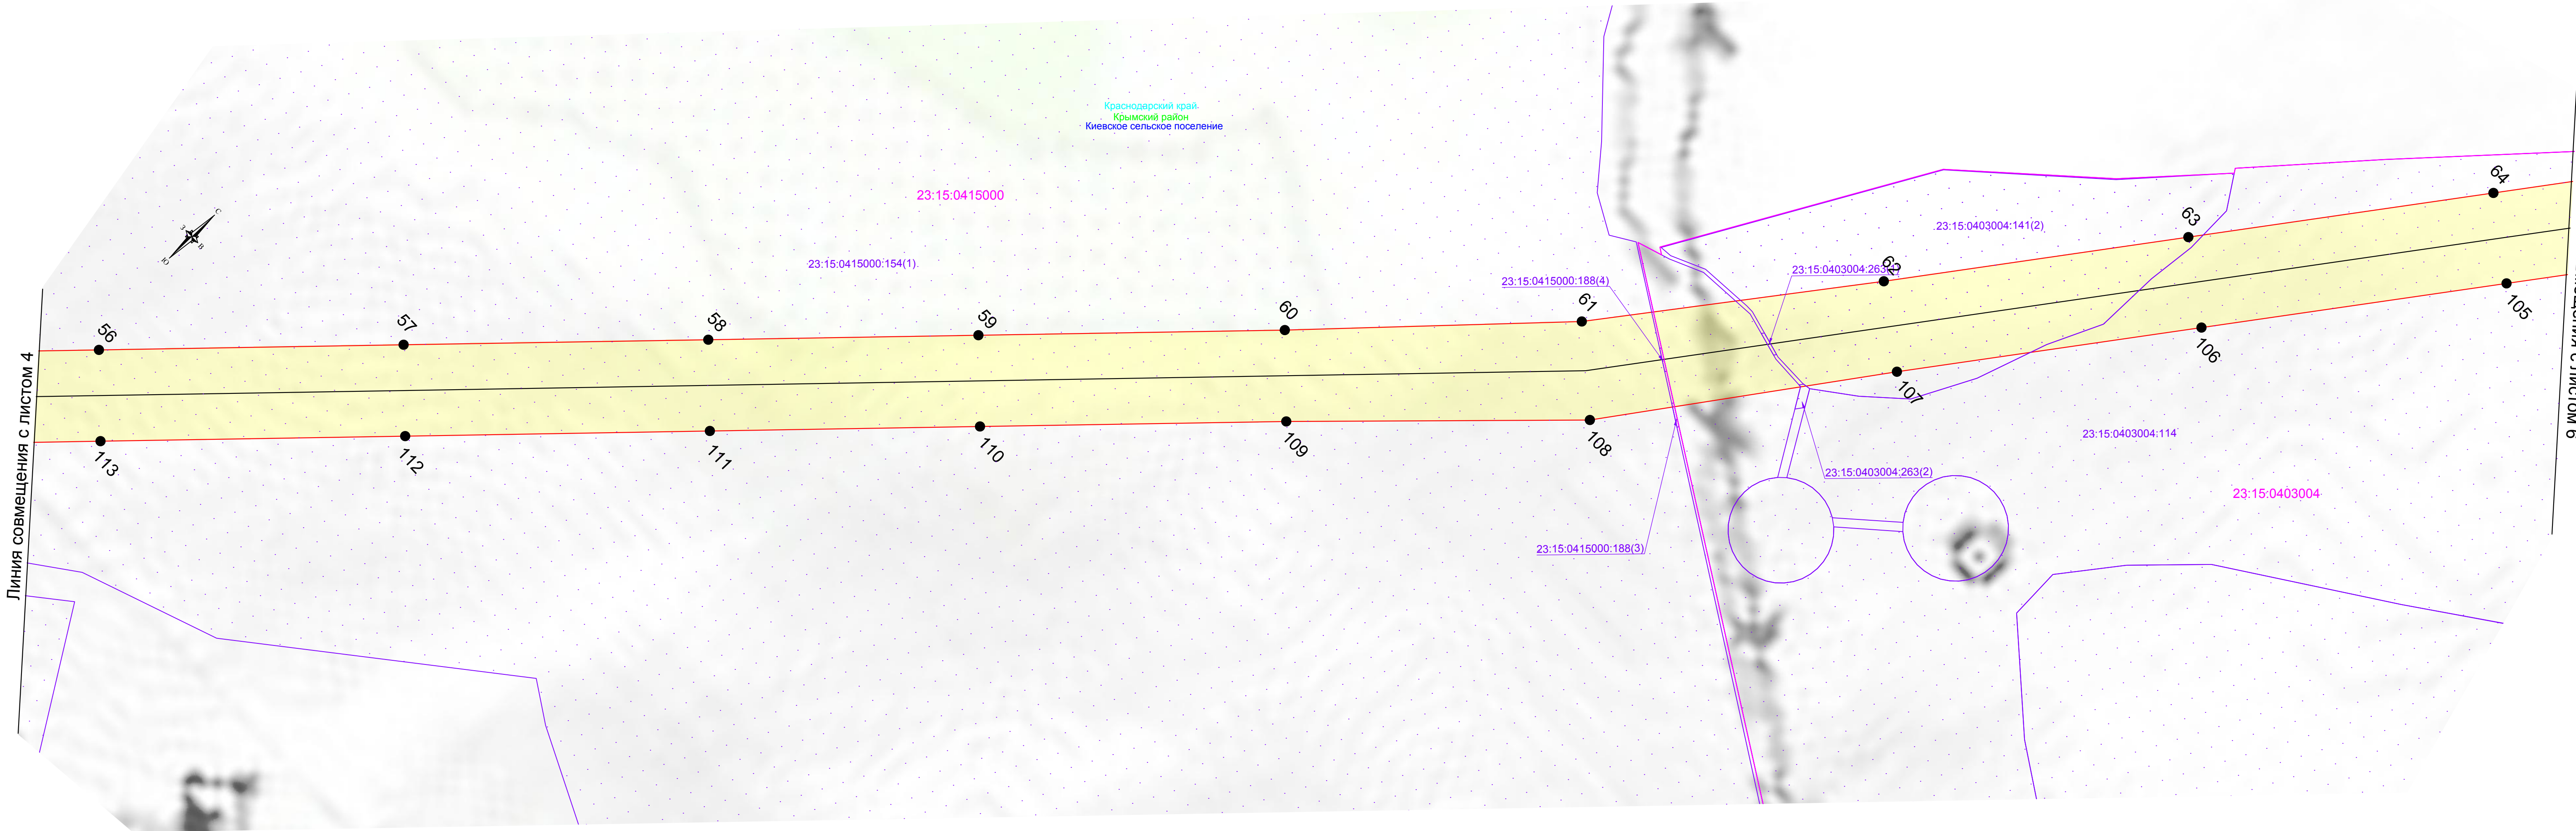

Используемые условные знаки и обозначения:

- | | | | |
|--|---|--|--|
| | - обозначение границы публичного сервитута | | - обозначение границы охранной зоны линии электропередач |
| | - обозначение границы земельного участка | | - обозначение характерной точки публичного сервитута |
| | - обозначение границы кадастрового квартала | | - обозначение номера кадастрового квартала |
| | - обозначение линии электропередачи | | - обозначение кадастрового номера земельного участка |
| | - обозначение границы муниципальных образований | | - обозначение муниципального района |
| | - обозначение границы муниципального района | | - обозначение муниципального образования |
| | | | - обозначение субъекта |


Масштаб 1:2000

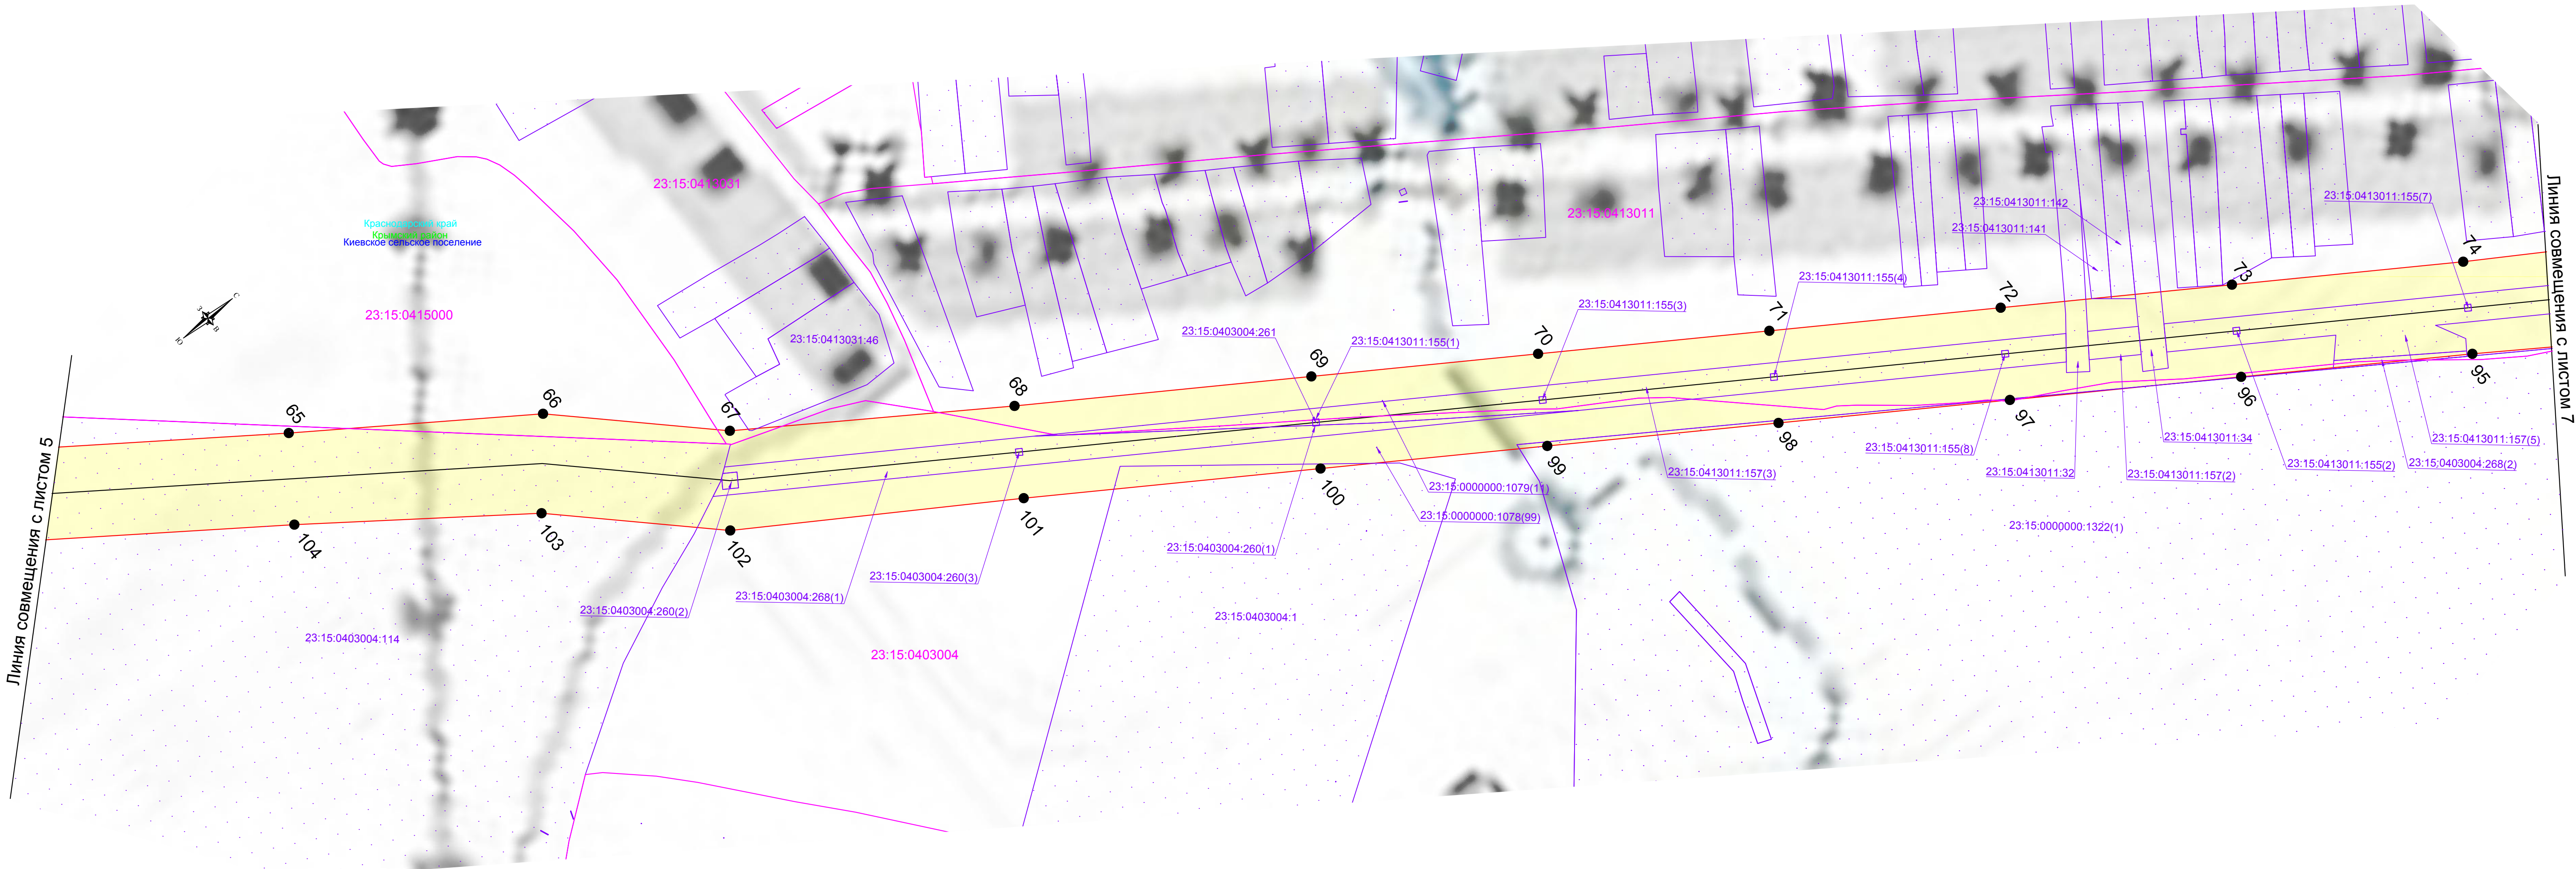

Используемые условные знаки и обозначения:

- | | | | |
|--|---|--|--|
| | - обозначение границы публичного сервитута | | - обозначение границы охранной зоны линии электропередач |
| | - обозначение границы земельного участка | | - обозначение характерной точки публичного сервитута |
| | - обозначение границы кадастрового квартала | | - обозначение номера кадастрового квартала |
| | - обозначение линии электропередачи | | - обозначение кадастрового номера земельного участка |
| | - обозначение границы муниципальных образований | | - обозначение муниципального района |
| | - обозначение границы муниципального района | | - обозначение муниципального образования |
| | | | - обозначение субъекта |

Масштаб 1:2000

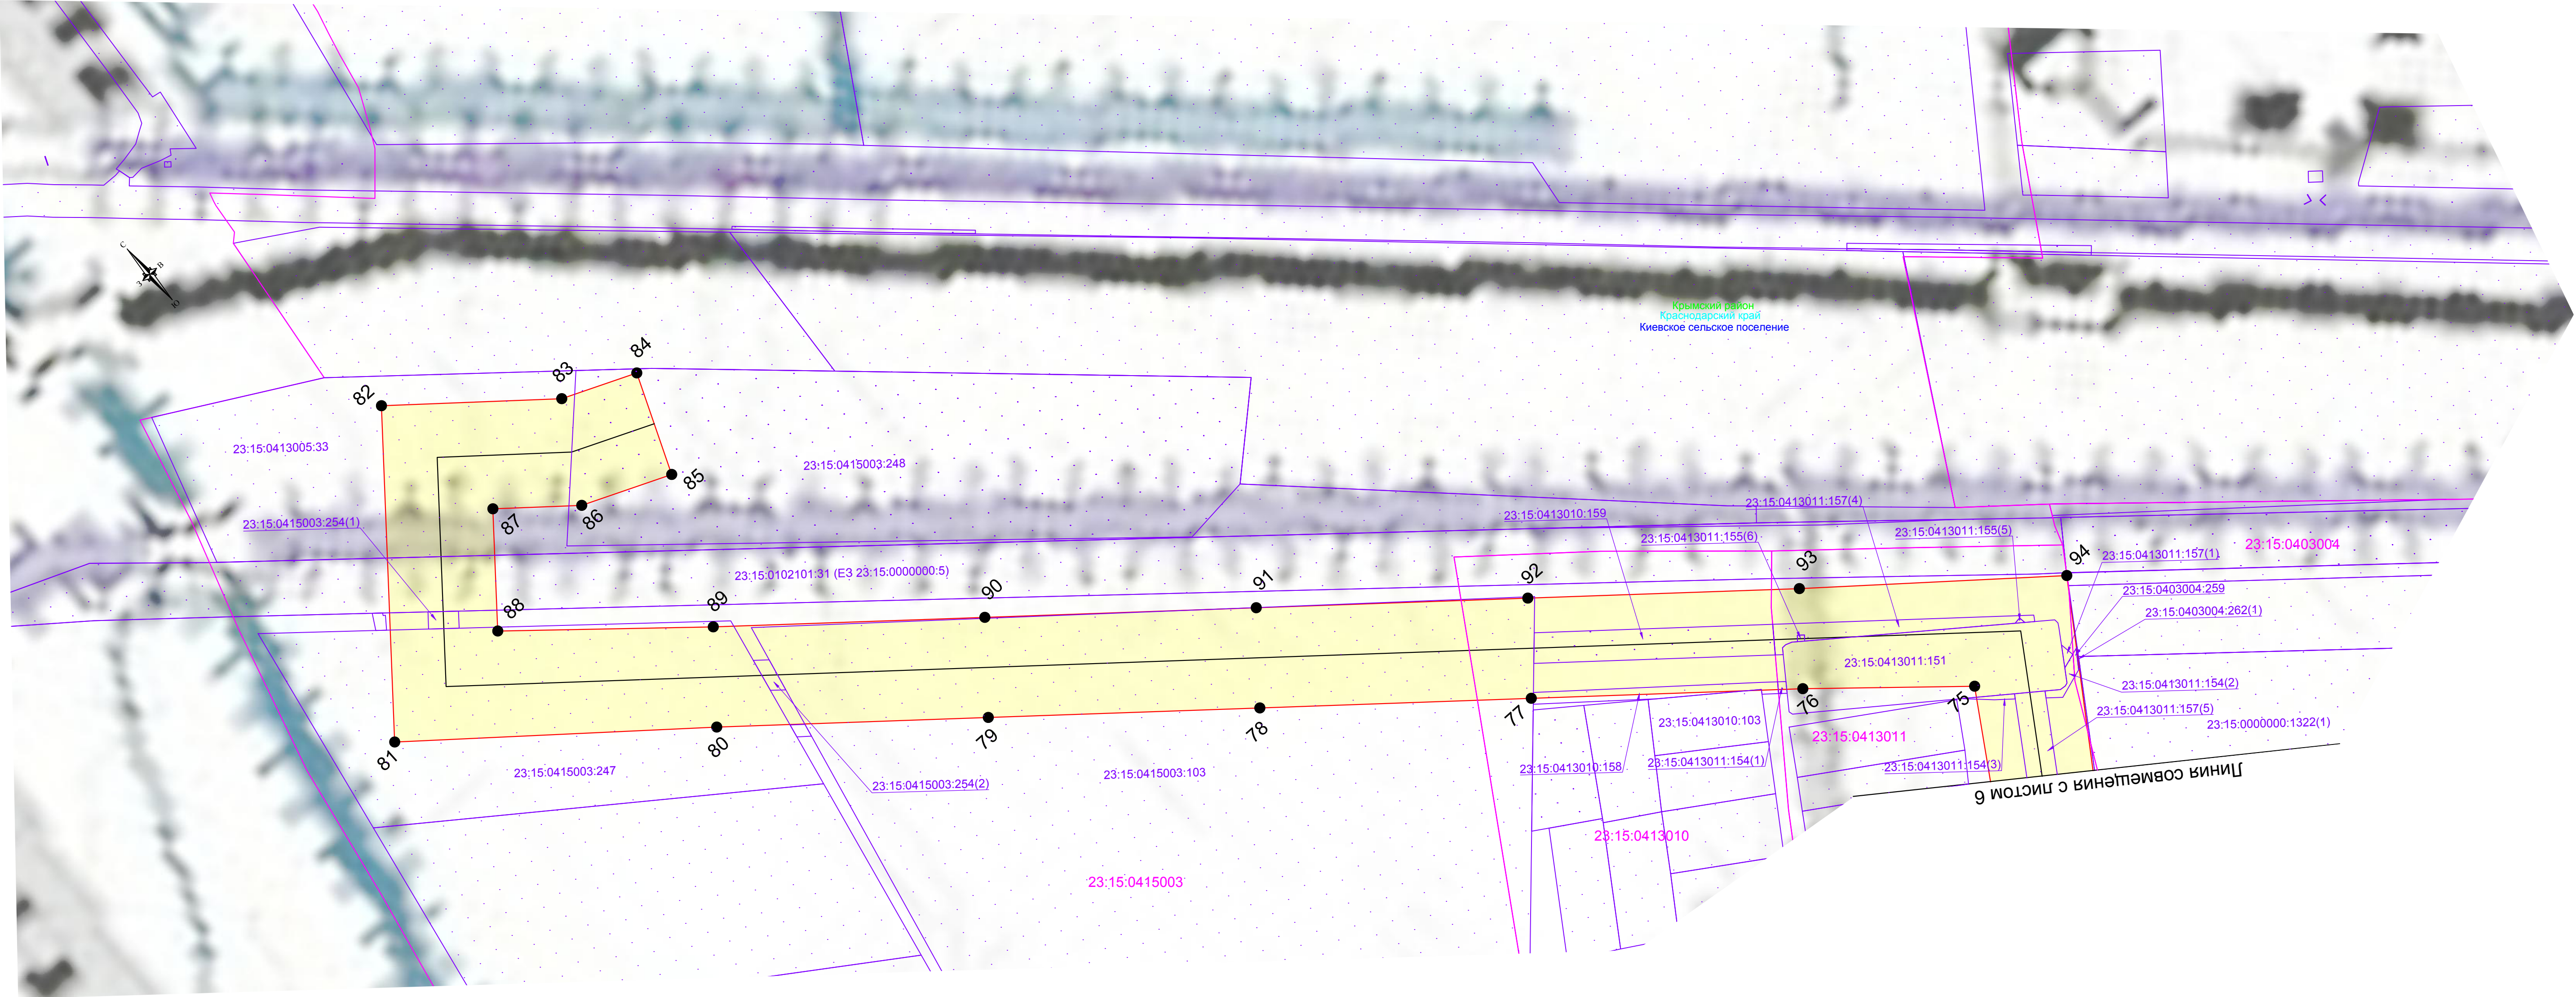

Используемые условные знаки и обозначения:

- | | | | |
|--|---|--|--|
| | - обозначение границы публичного сервитута | | - обозначение границы охранной зоны линии электропередач |
| | - обозначение границы земельного участка | | - обозначение характерной точки публичного сервитута |
| | - обозначение границы кадастрового квартала | | - обозначение номера кадастрового квартала |
| | - обозначение линии электропередачи | | - обозначение кадастрового номера земельного участка |
| | - обозначение границы муниципальных образований | | - обозначение муниципального района |
| | - обозначение границы муниципального района | | - обозначение муниципального образования |
| | | | - обозначение субъекта |

Масштаб 1:2000