


Схема расположения
существующих
сетей и сооружений
газоснабжения
с.Киевское, х.Садовый
М 1:5000

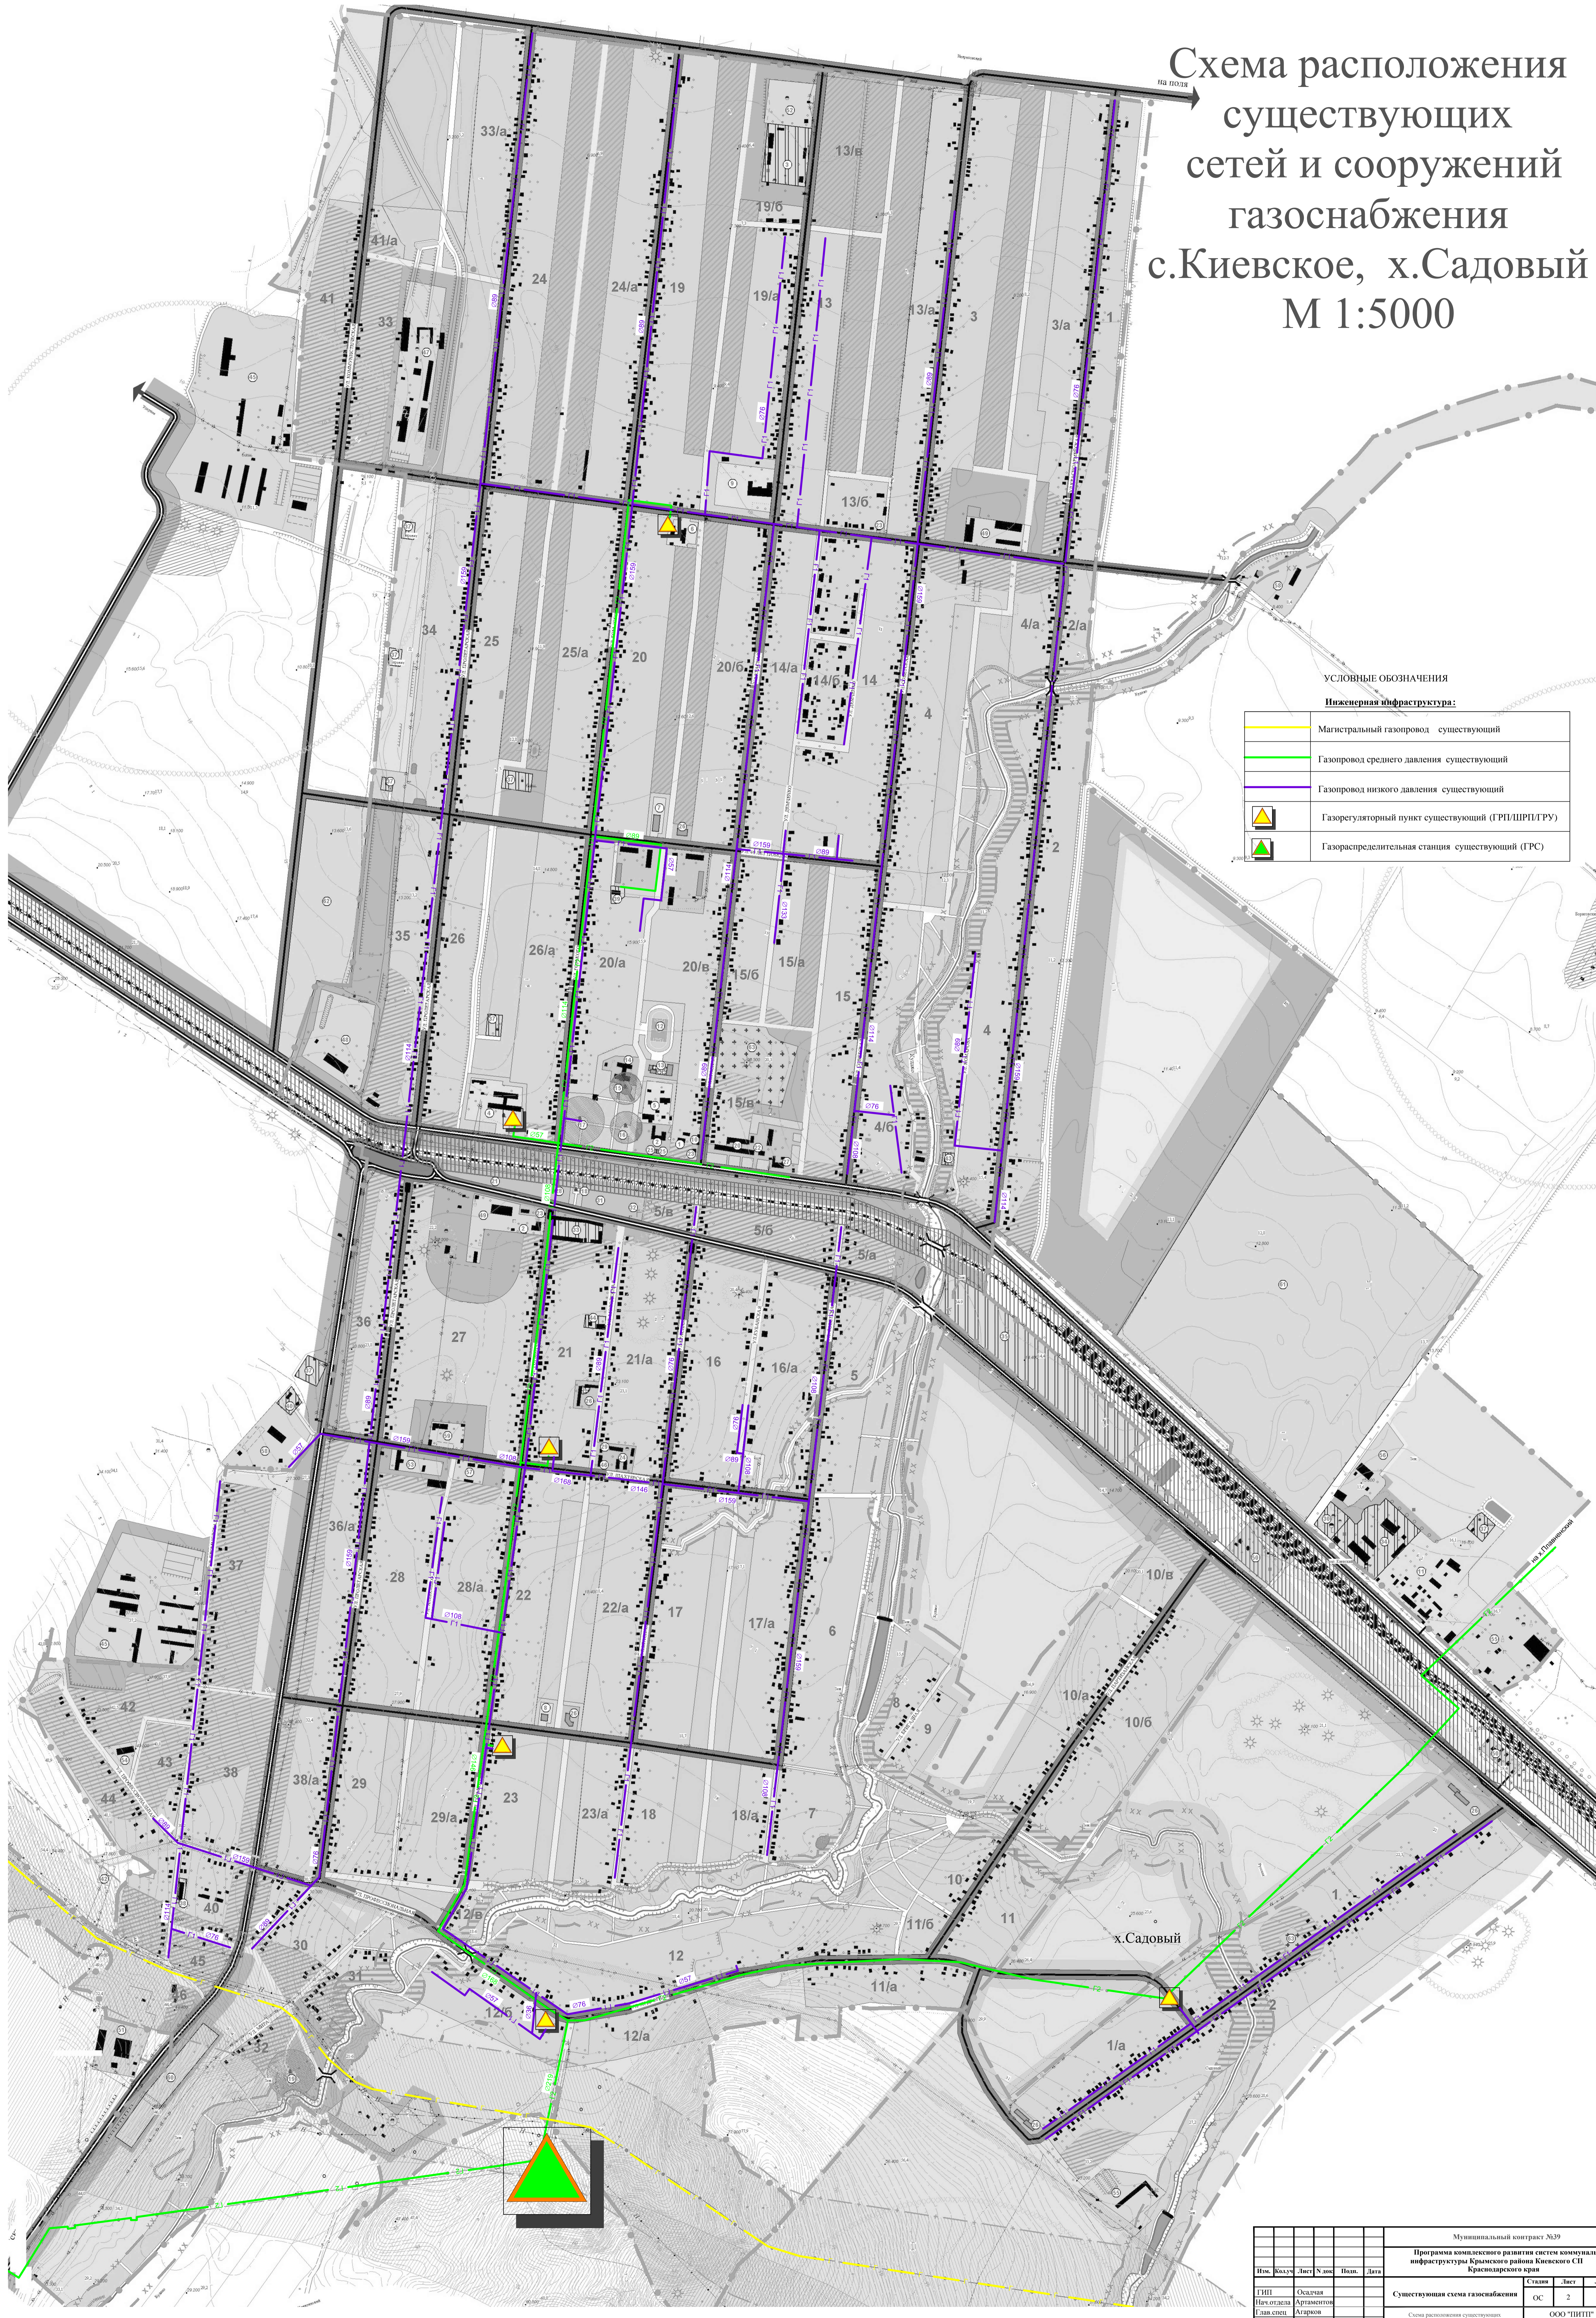

УСЛОВНЫЕ ОБОЗНАЧЕНИЯ

Инженерная инфраструктура:

	Магистральный газопровод существующий
	Газопровод среднего давления существующий
	Газопровод низкого давления существующий
	Газорегуляторный пункт существующий (ГРП/ШРП/ГРУ)
	Газораспределительная станция существующая (ГРС)

Муниципальный контракт №39			
Программа комплексного развития систем коммунальной инфраструктуры Крымского района Киевского СП Краснодарского края			
Изм.	Возм.	Лист	Стр.
Ген.пр.	Осачук	Артменков	Азаров
Нач.отдела	Азаров	Кондратьев	Кондратьев
Глав.спец.	Азаров	Кондратьев	Кондратьев
Инженер	Кондратьев	Кондратьев	Кондратьев
Схема расположения существующих сетей и сооружений газоснабжения с.Киевское, х.Садовый М 1:5000			
ООО "ТИП" г.Краснодар			
Формат А0			